
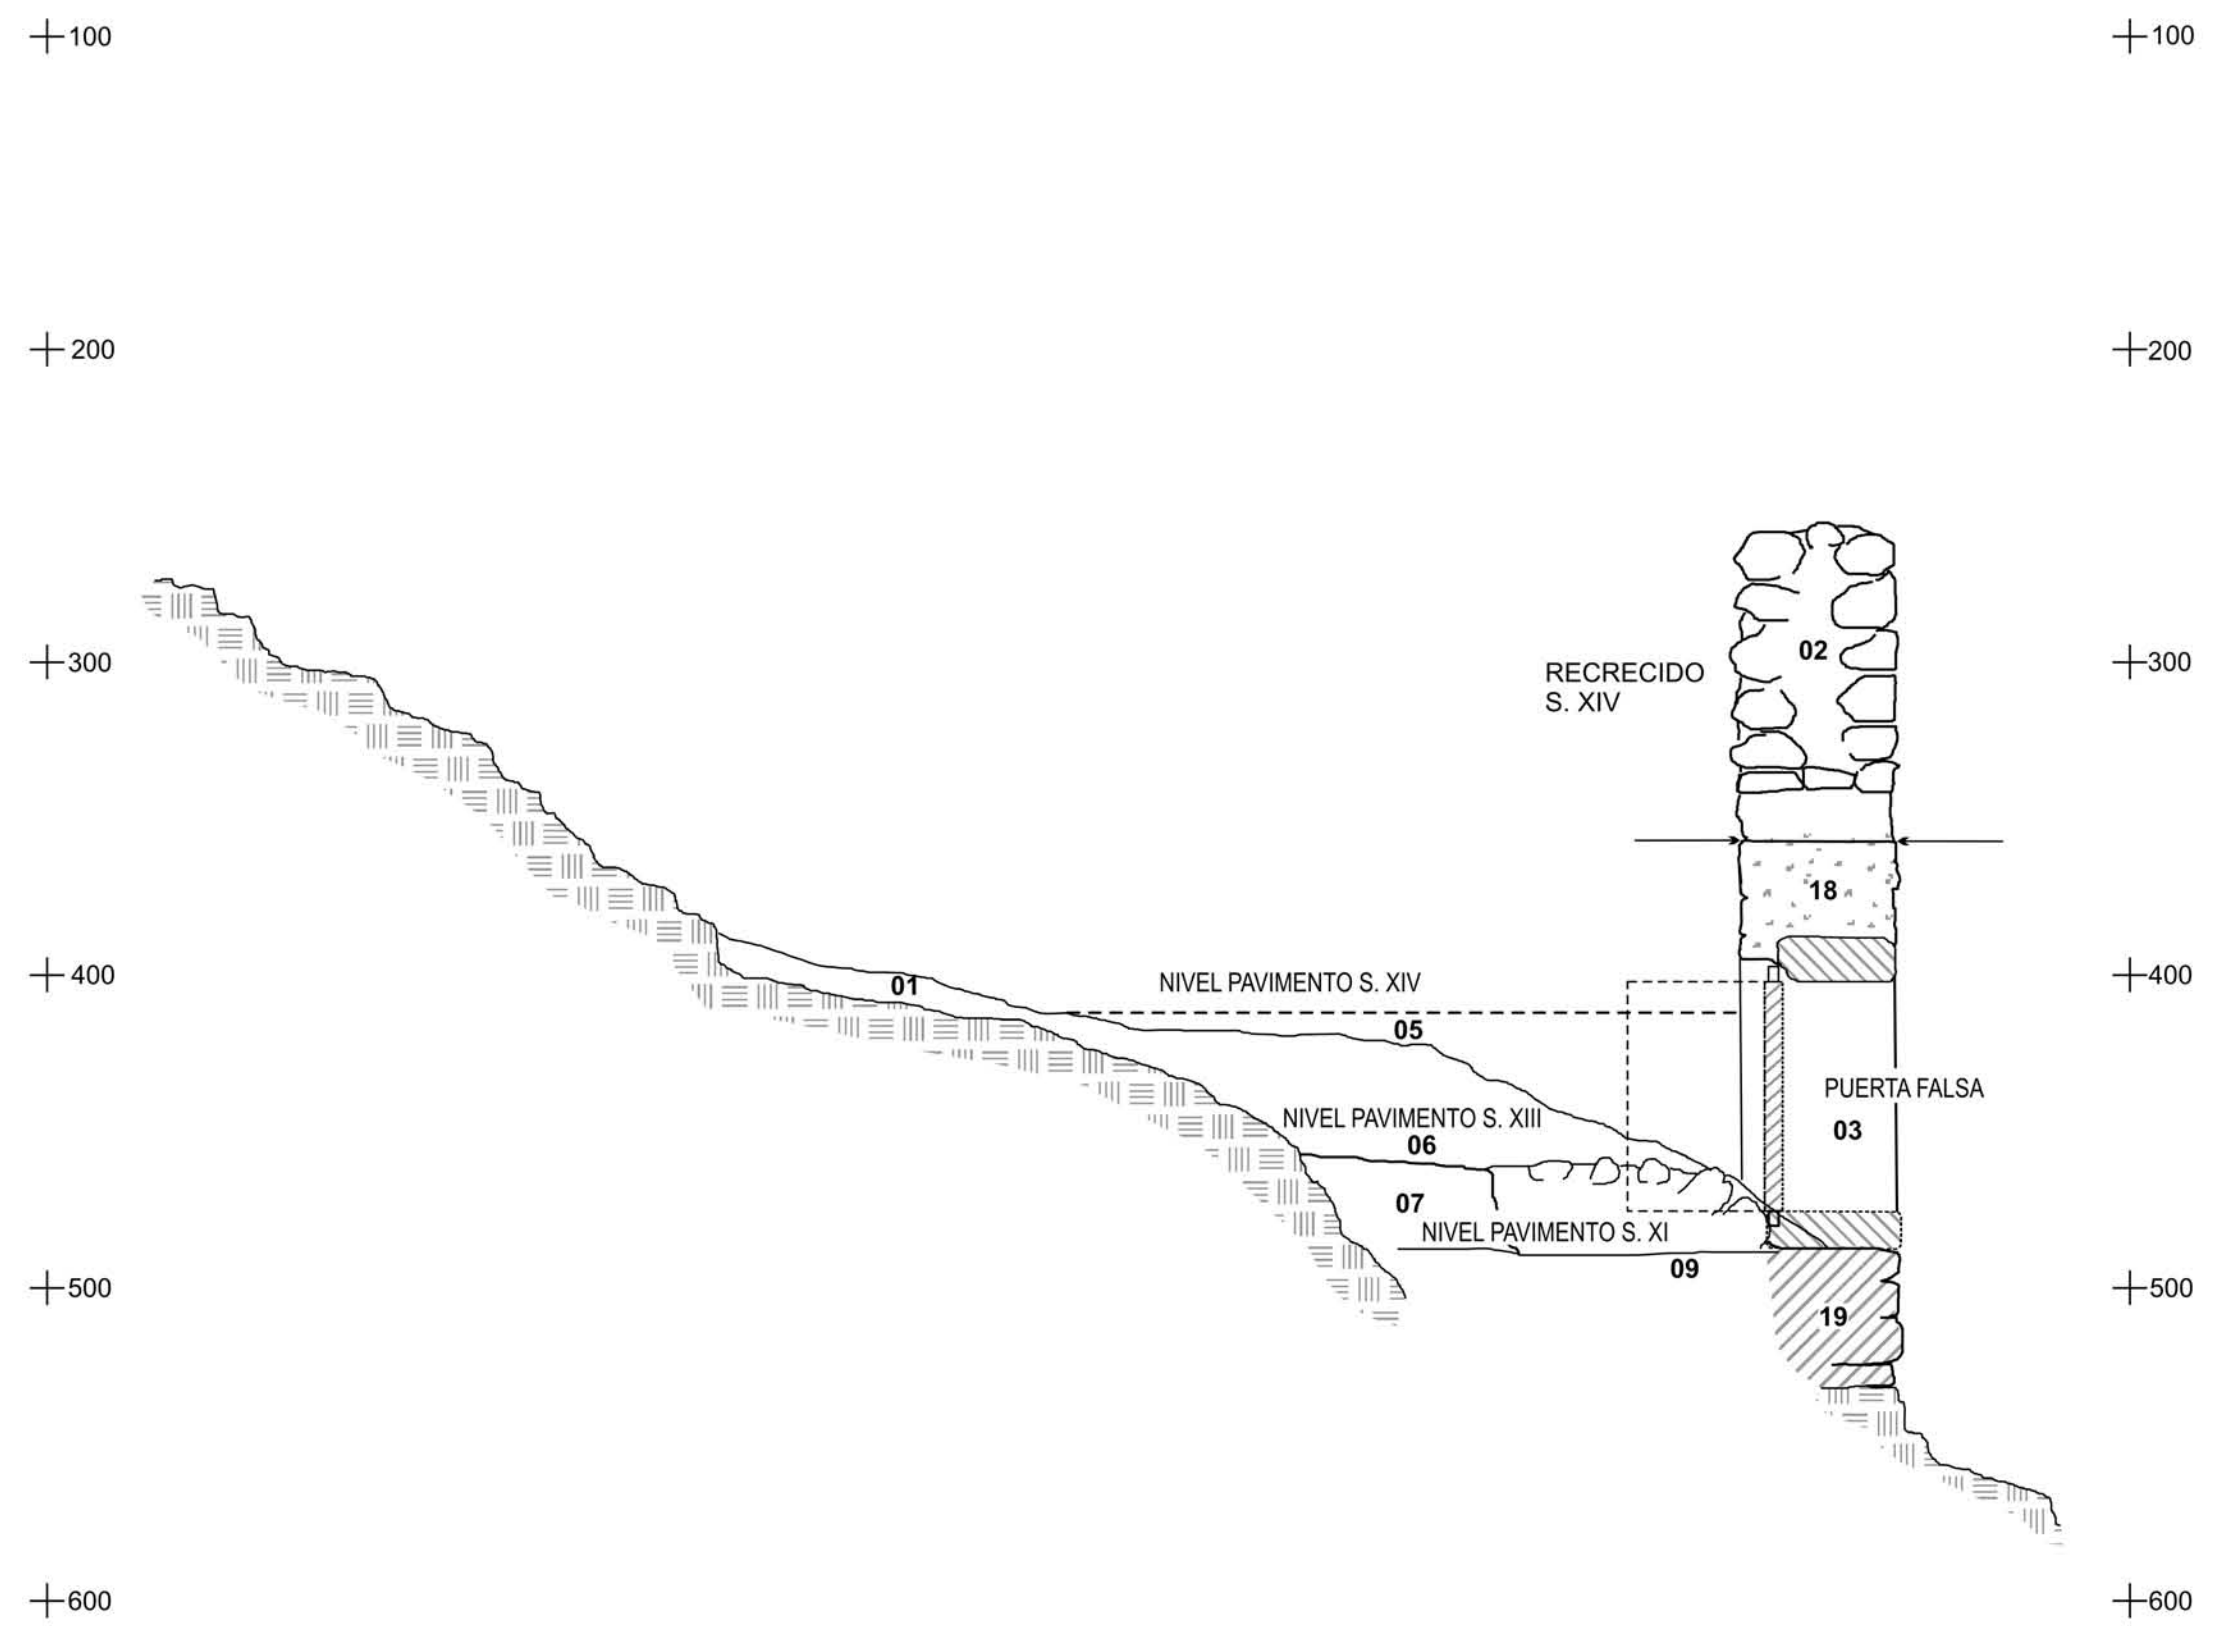


**PROYECTO DE REHABILITACIÓN
DE EL CASTELLET (Turís)**

Universitat de València - Ajuntament de Turís
Ministerio de Fomento

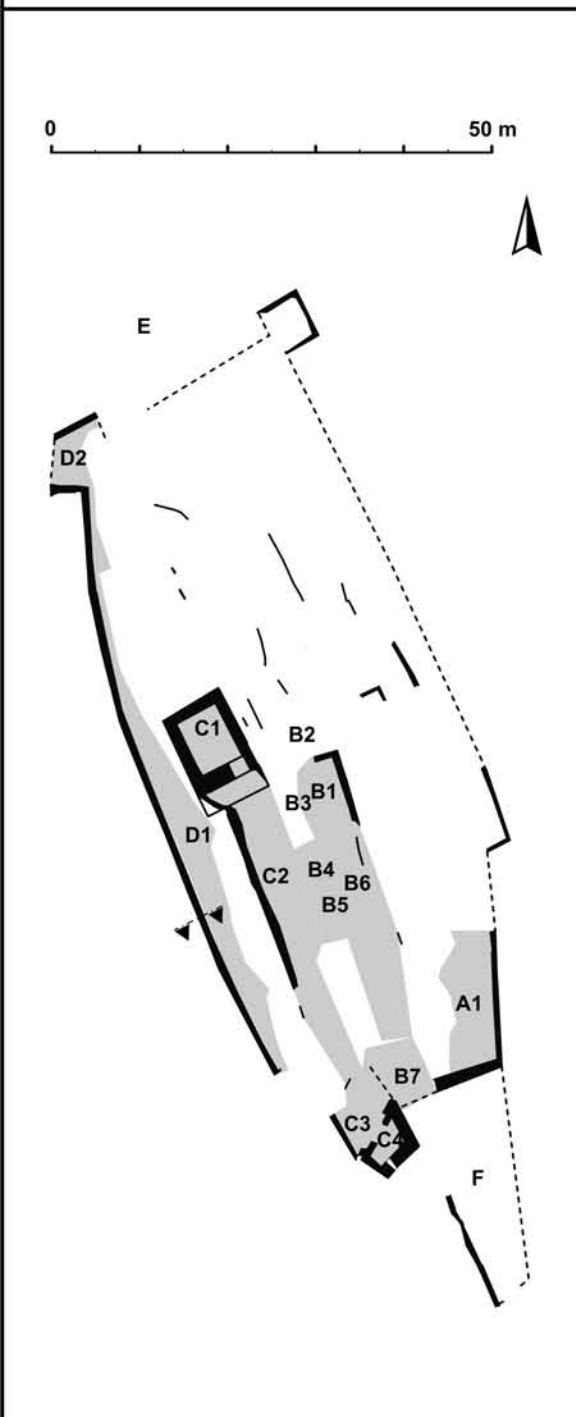

FASE I
INTERVENCIÓN ARQUEOLÓGICA
(01-CASTUR)

CO-DIRECCIÓN
José Luís Jiménez Salvador
Enrique Díes Cusí

TÉCNICOS ARQUEÓLOGOS
José Tierno Richart
Alejandro Samper Lasso



DIBUJOS
Enrique Díes Cusí
BASE PLANIMÉTRICA
Global Mediterránea, S.L.

DENOMINACIÓN
ZONA D SECTOR 1 SONDEO 1
SECCIÓN I (E-O)

FIG.
11

**PROYECTO DE REHABILITACIÓN
DE EL CASTELLET (Turís)**

Universitat de València - Ajuntament de Turís
Ministerio de Fomento

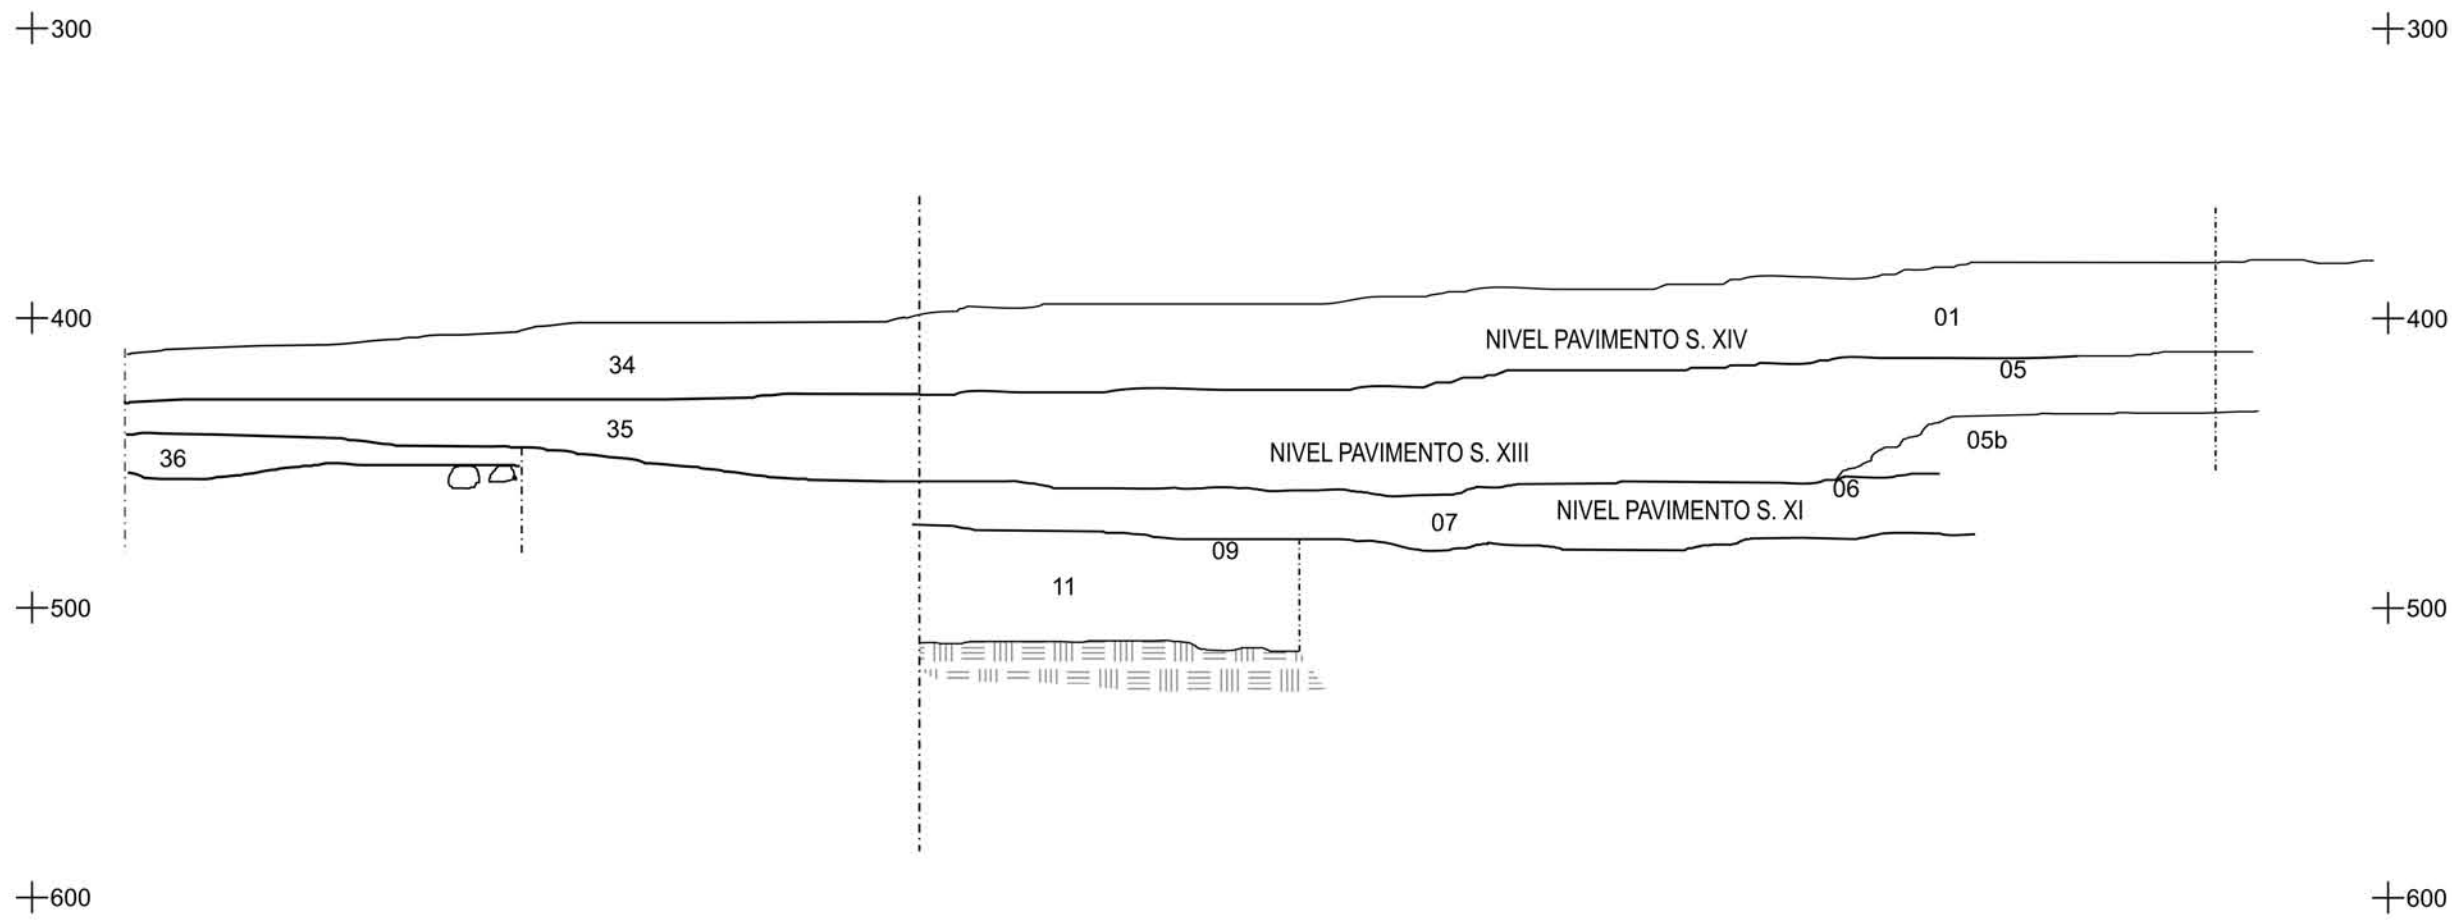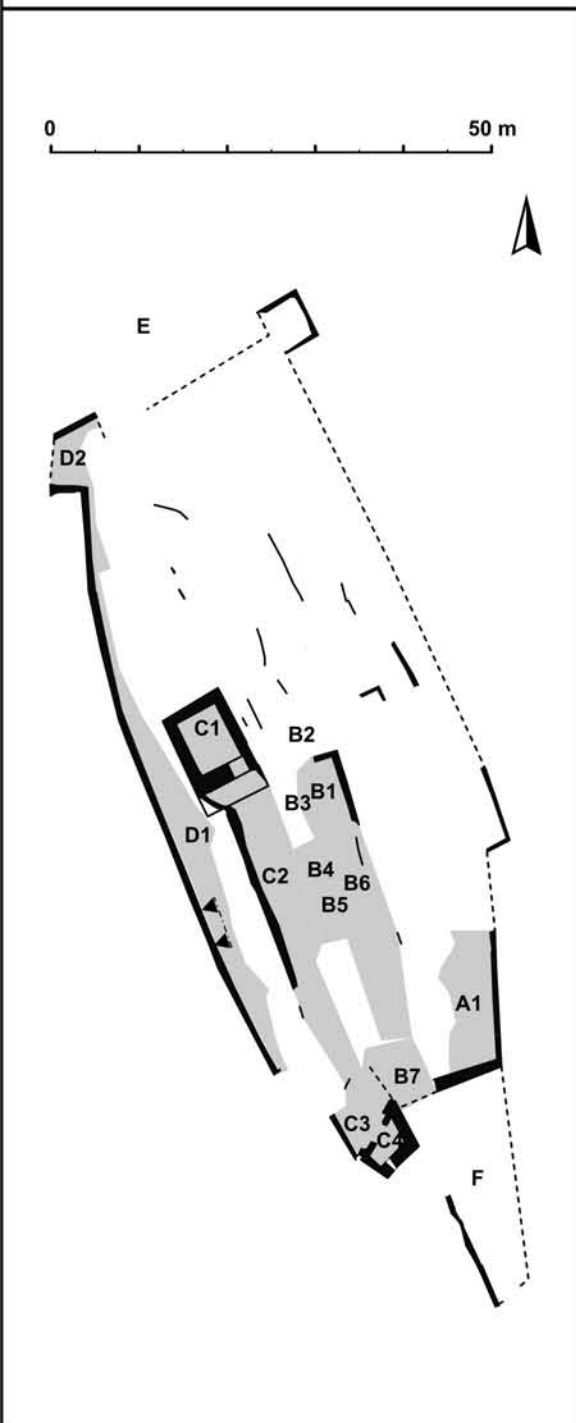

FASE I
INTERVENCIÓN ARQUEOLÓGICA
(01-CASTUR)

CO-DIRECCIÓN
José Luís Jiménez Salvador
Enrique Díes Cusí

TÉCNICOS ARQUEÓLOGOS
José Tierno Richart
Alejandro Samper Lasso

DIBUJOS
Enrique Díes Cusí




BASE PLANIMÉTRICA
Global Mediterránea, S.L.

DENOMINACIÓN
ZONA D SECTOR 1 SONDEO 1 SECCIÓN II (N-S)

FIG.
12

**PROYECTO DE REHABILITACIÓN
DE EL CASTELLET (Turís)**

Universitat de València - Ajuntament de Turís
Ministerio de Fomento

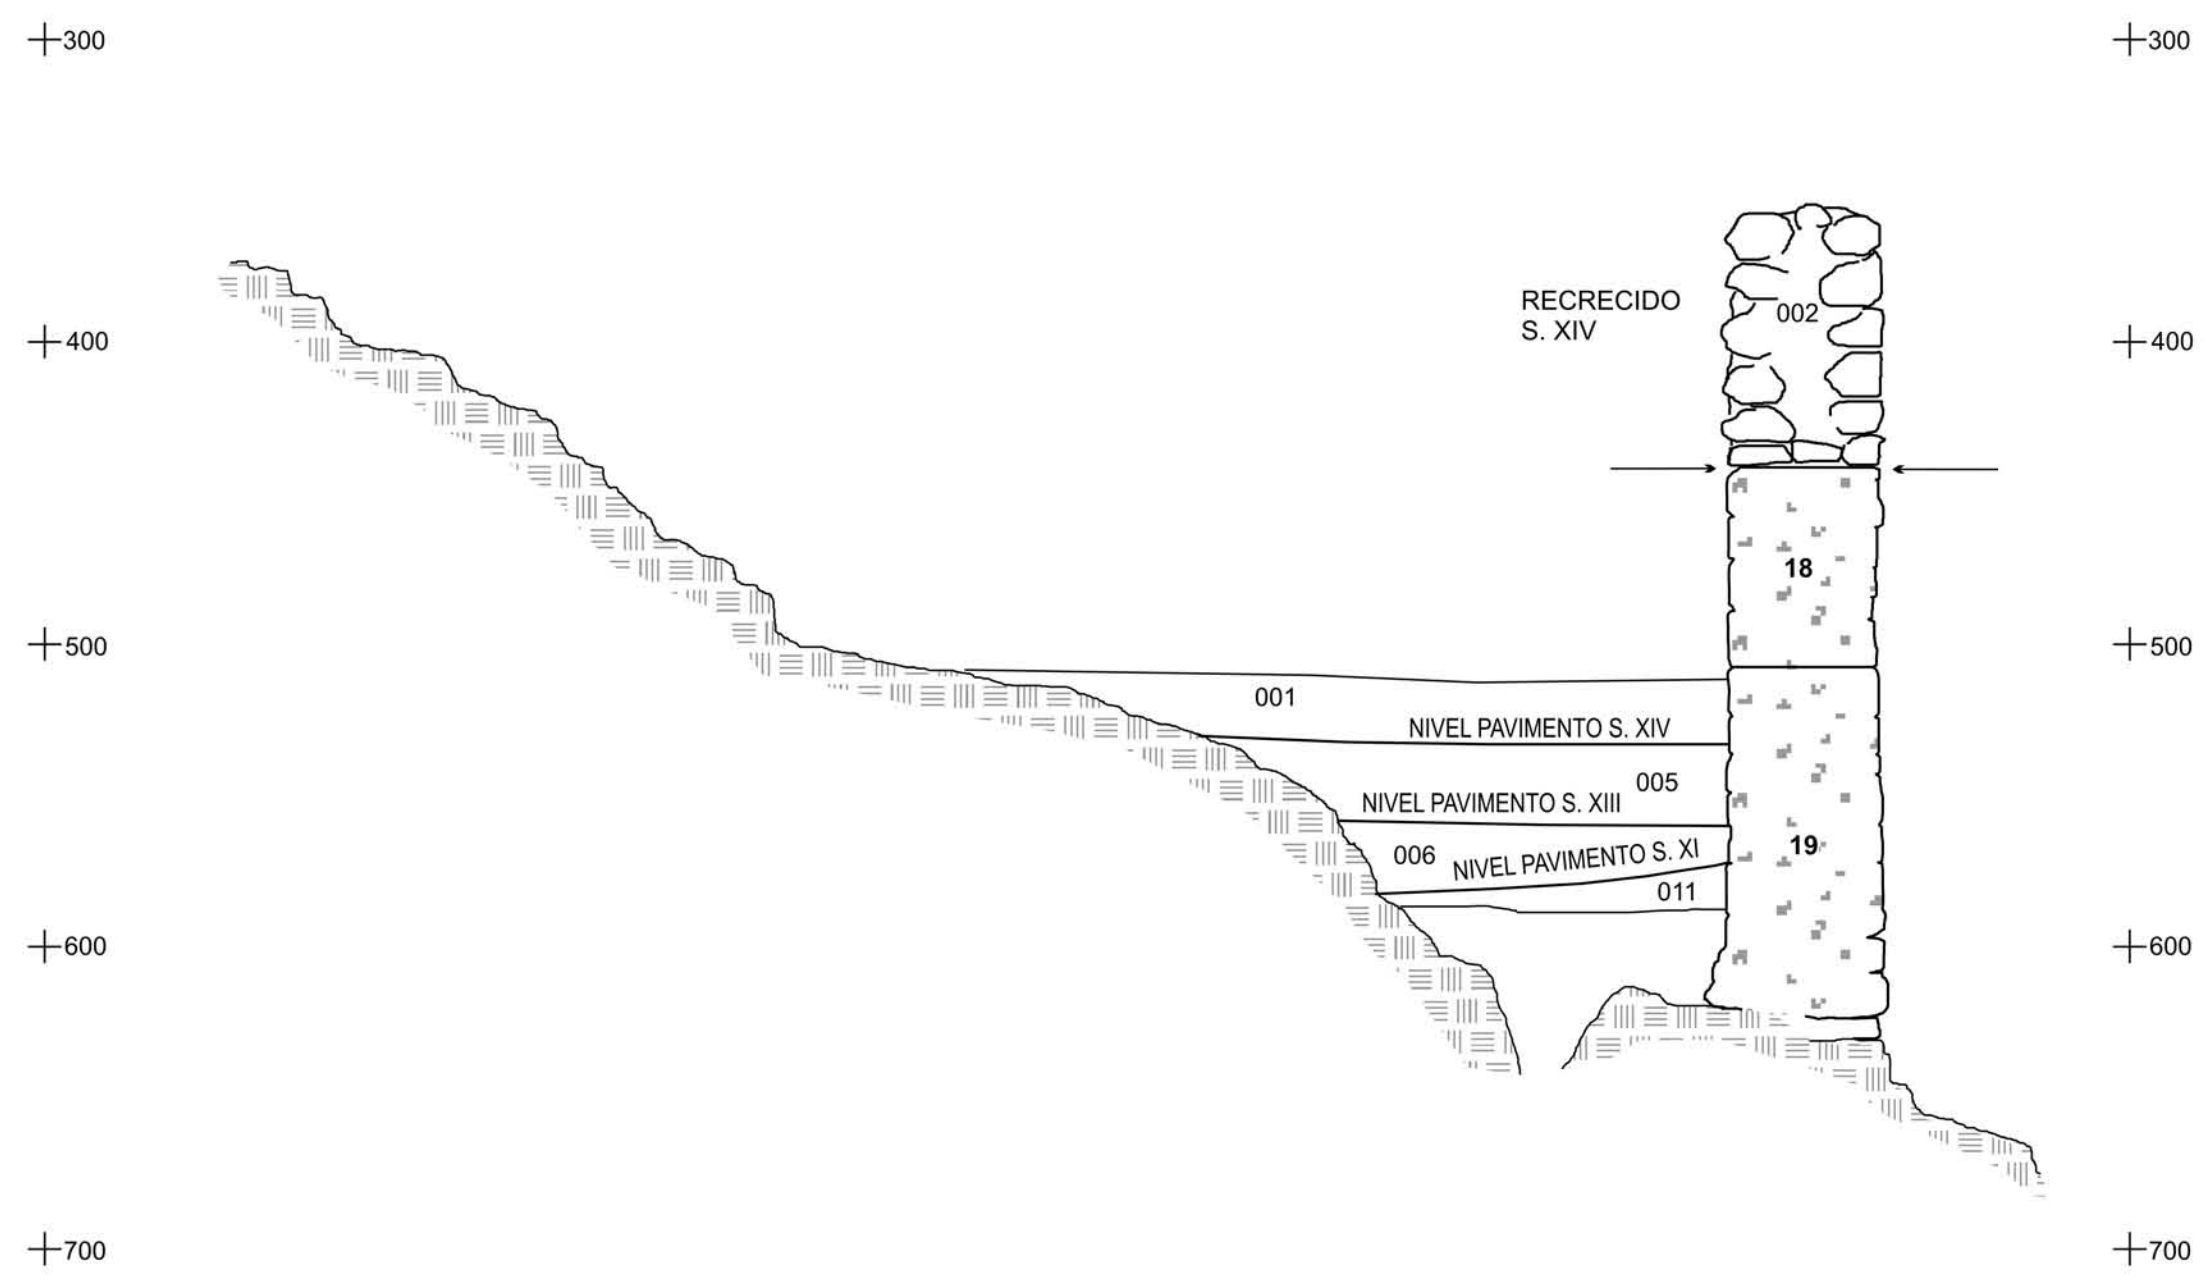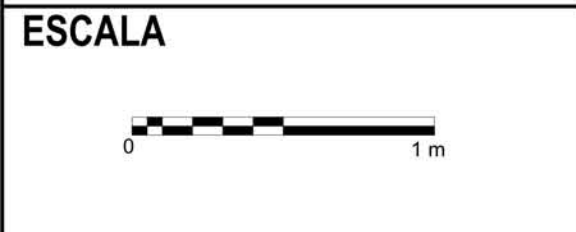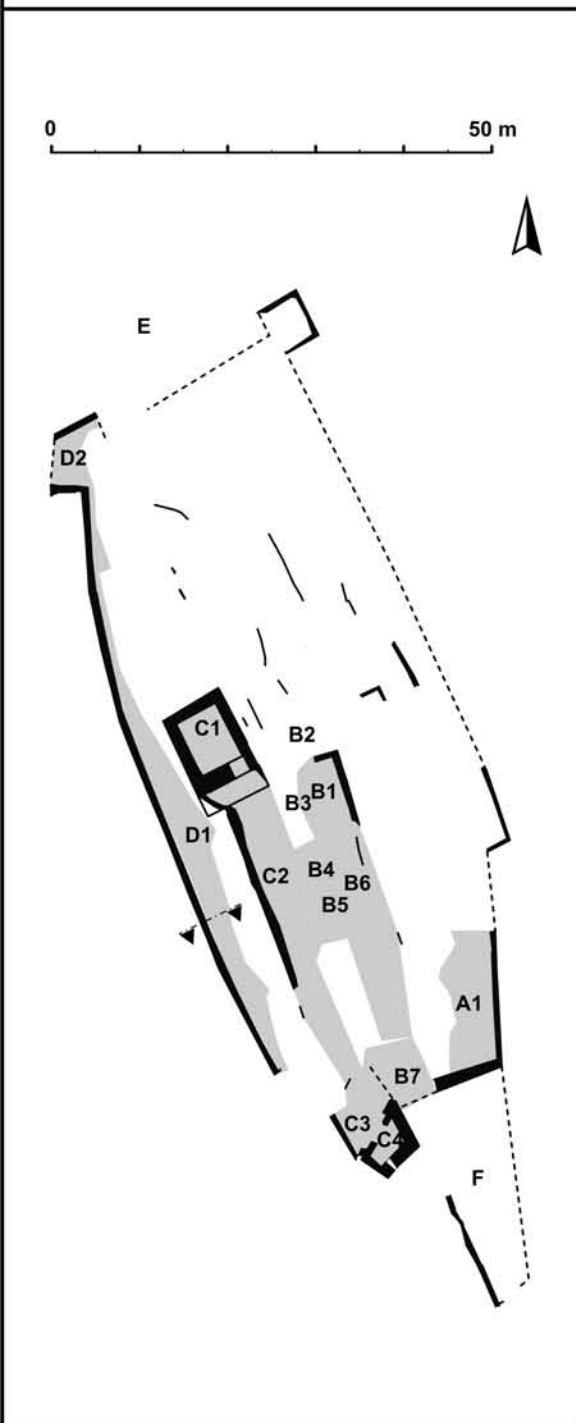

FASE I
INTERVENCIÓN ARQUEOLÓGICA
(01-CASTUR)

CO-DIRECCIÓN
José Luís Jiménez Salvador
Enrique Díes Cusí

TÉCNICOS ARQUEÓLOGOS
José Tierno Richart
Alejandro Samper Lasso



DIBUJOS
Enrique Díes Cusí
BASE PLANIMÉTRICA
Global Mediterránea, S.L.

DENOMINACIÓN
ZONA D SECTOR 1 SONDEO 1
SECCIÓN III (E-O)


FIG.
13

**PROYECTO DE REHABILITACIÓN
DE EL CASTELLET (Turís)**

Universitat de València - Ajuntament de Turís
Ministerio de Fomento

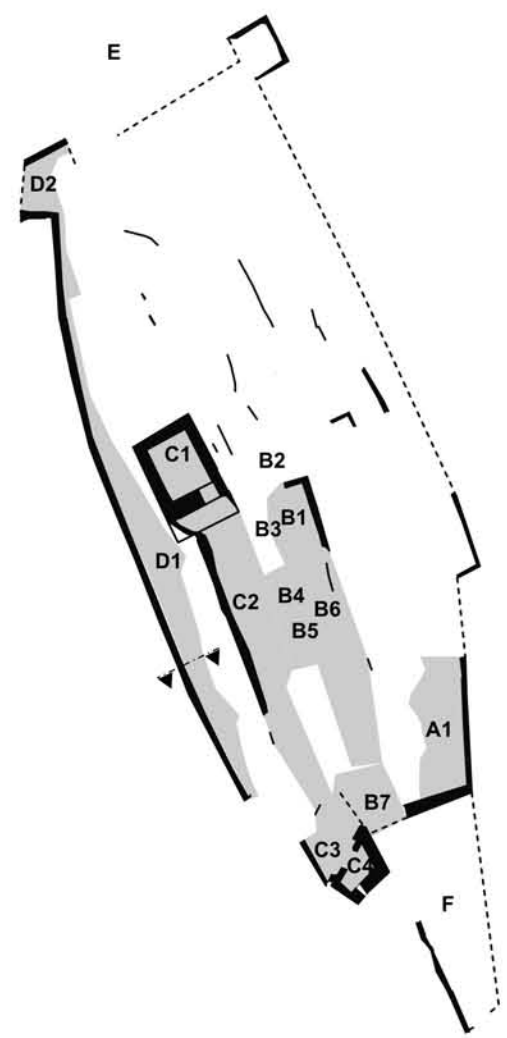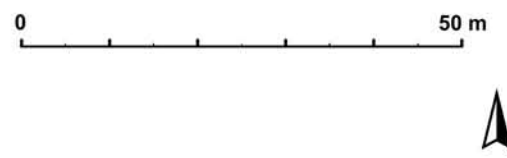

ESCALA

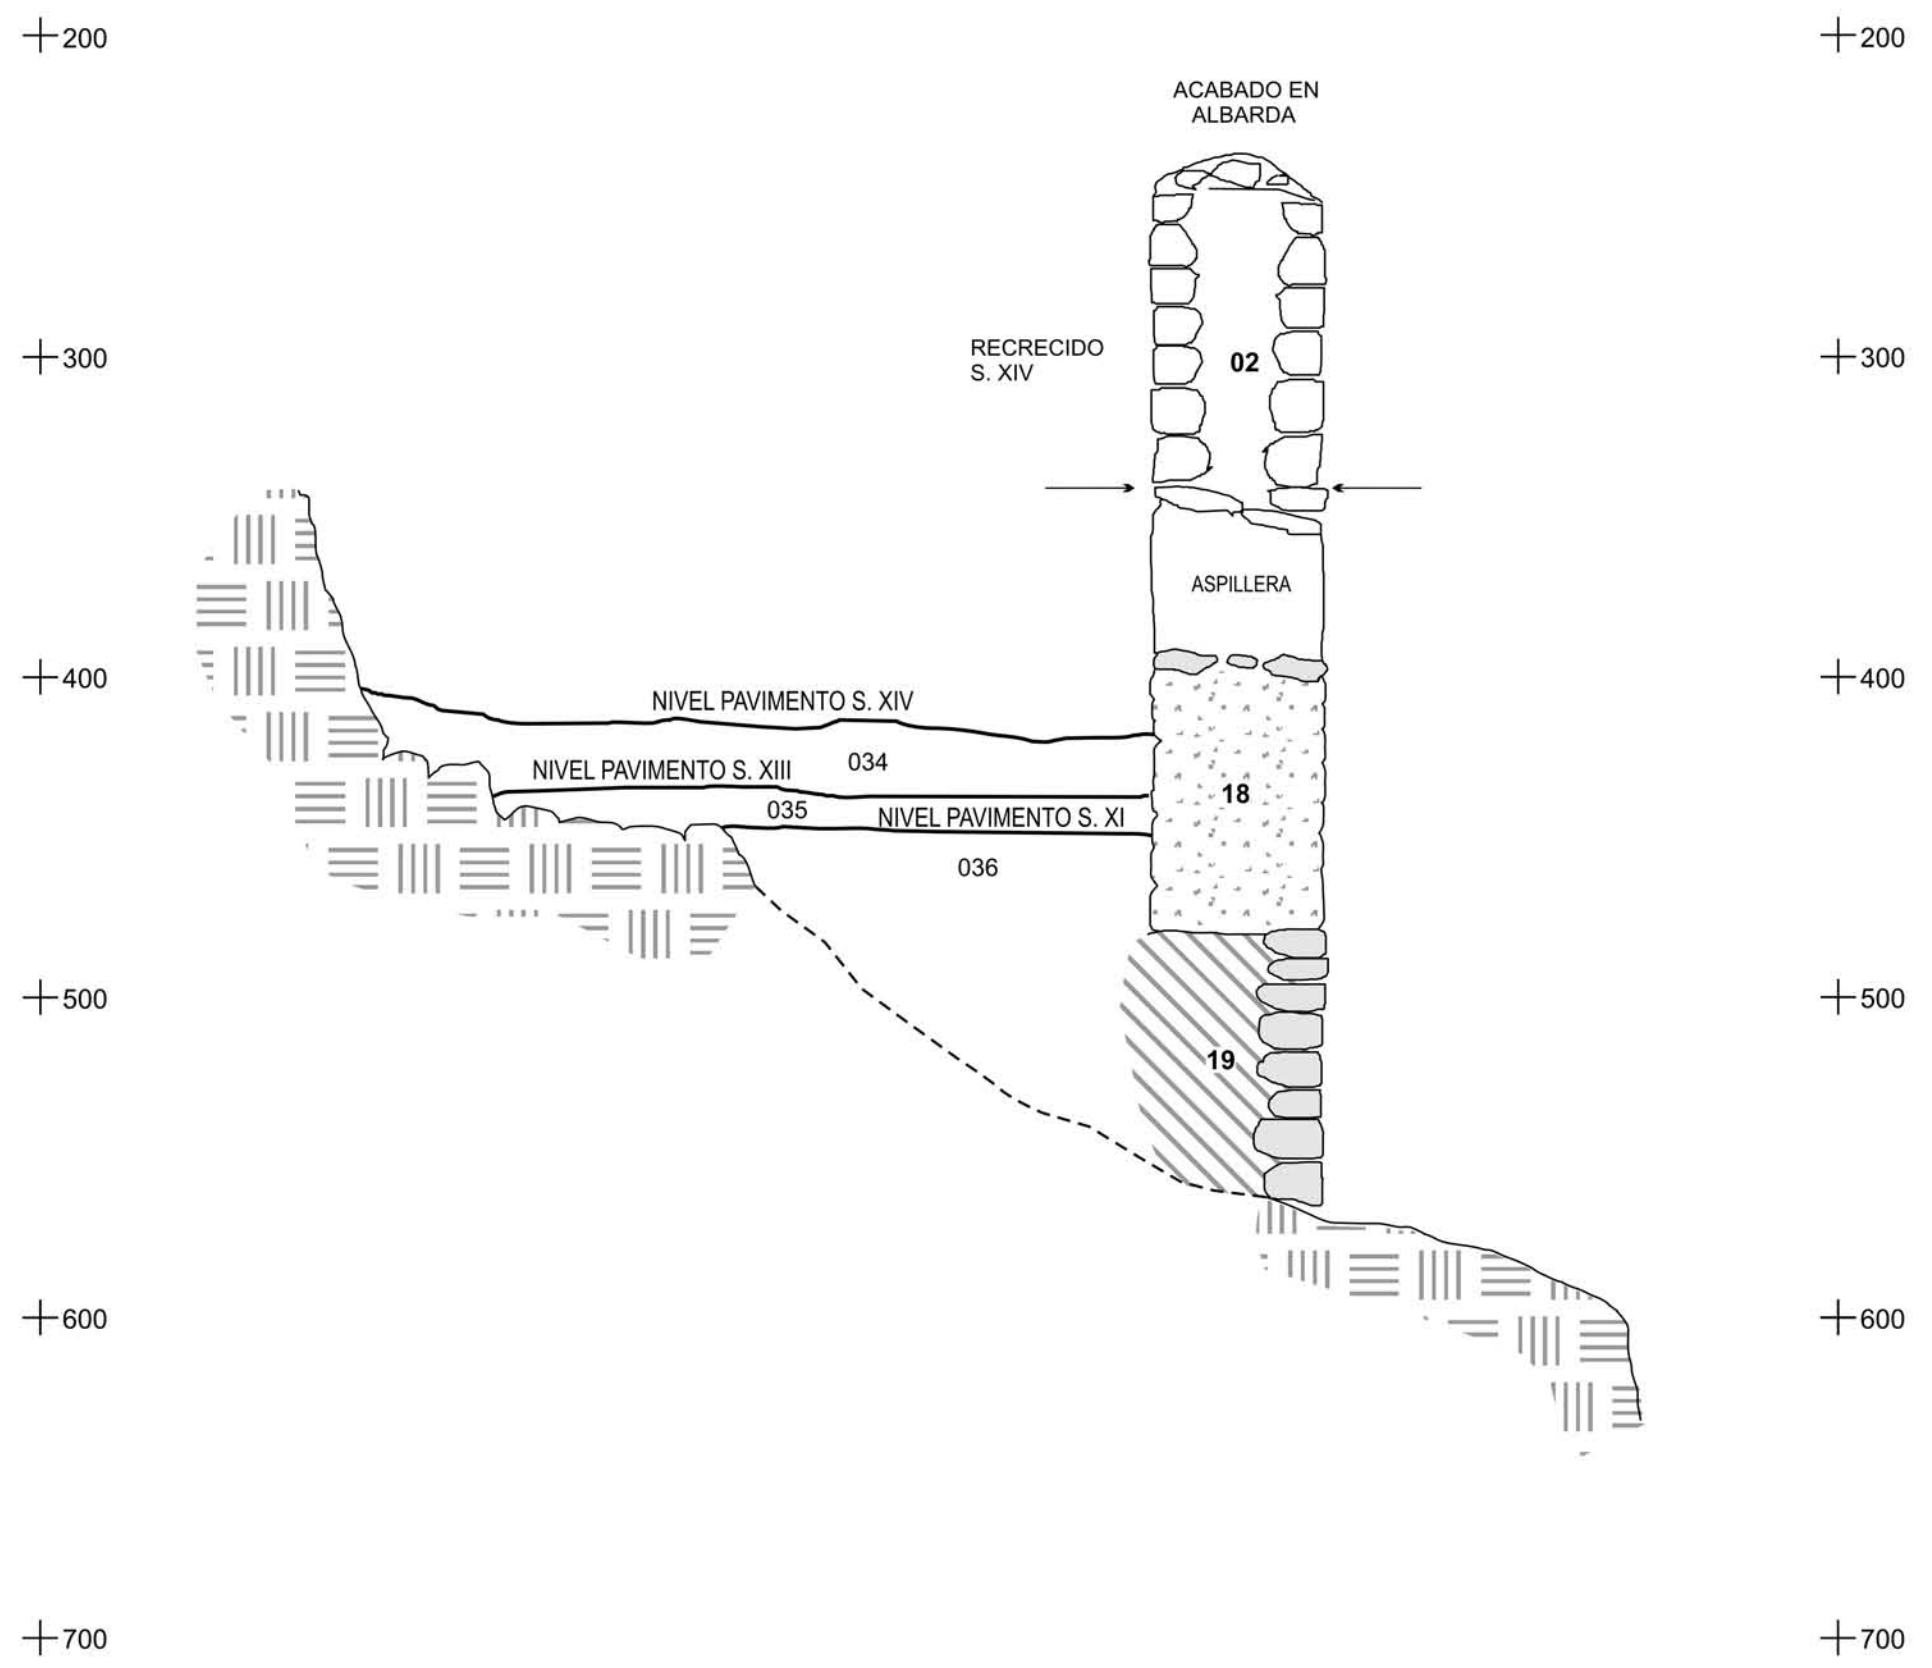

FASE I
INTERVENCIÓN ARQUEOLÓGICA
(01-CASTUR)

CO-DIRECCIÓN
José Luís Jiménez Salvador
Enrique Díes Cusí

TÉCNICOS ARQUEÓLOGOS
José Tierno Richart
Alejandro Samper Lasso




DIBUJOS
Enrique Díes Cusí
BASE PLANIMÉTRICA
Global Mediterránea, S.L.

DENOMINACIÓN
ZONA D SECTOR 1 SONDEO 1
SECCIÓN IV (E-O)

FIG.
14

**PROYECTO DE REHABILITACIÓN
DE EL CASTELLET (Turís)**

Universitat de València - Ajuntament de Turís
Ministerio de Fomento

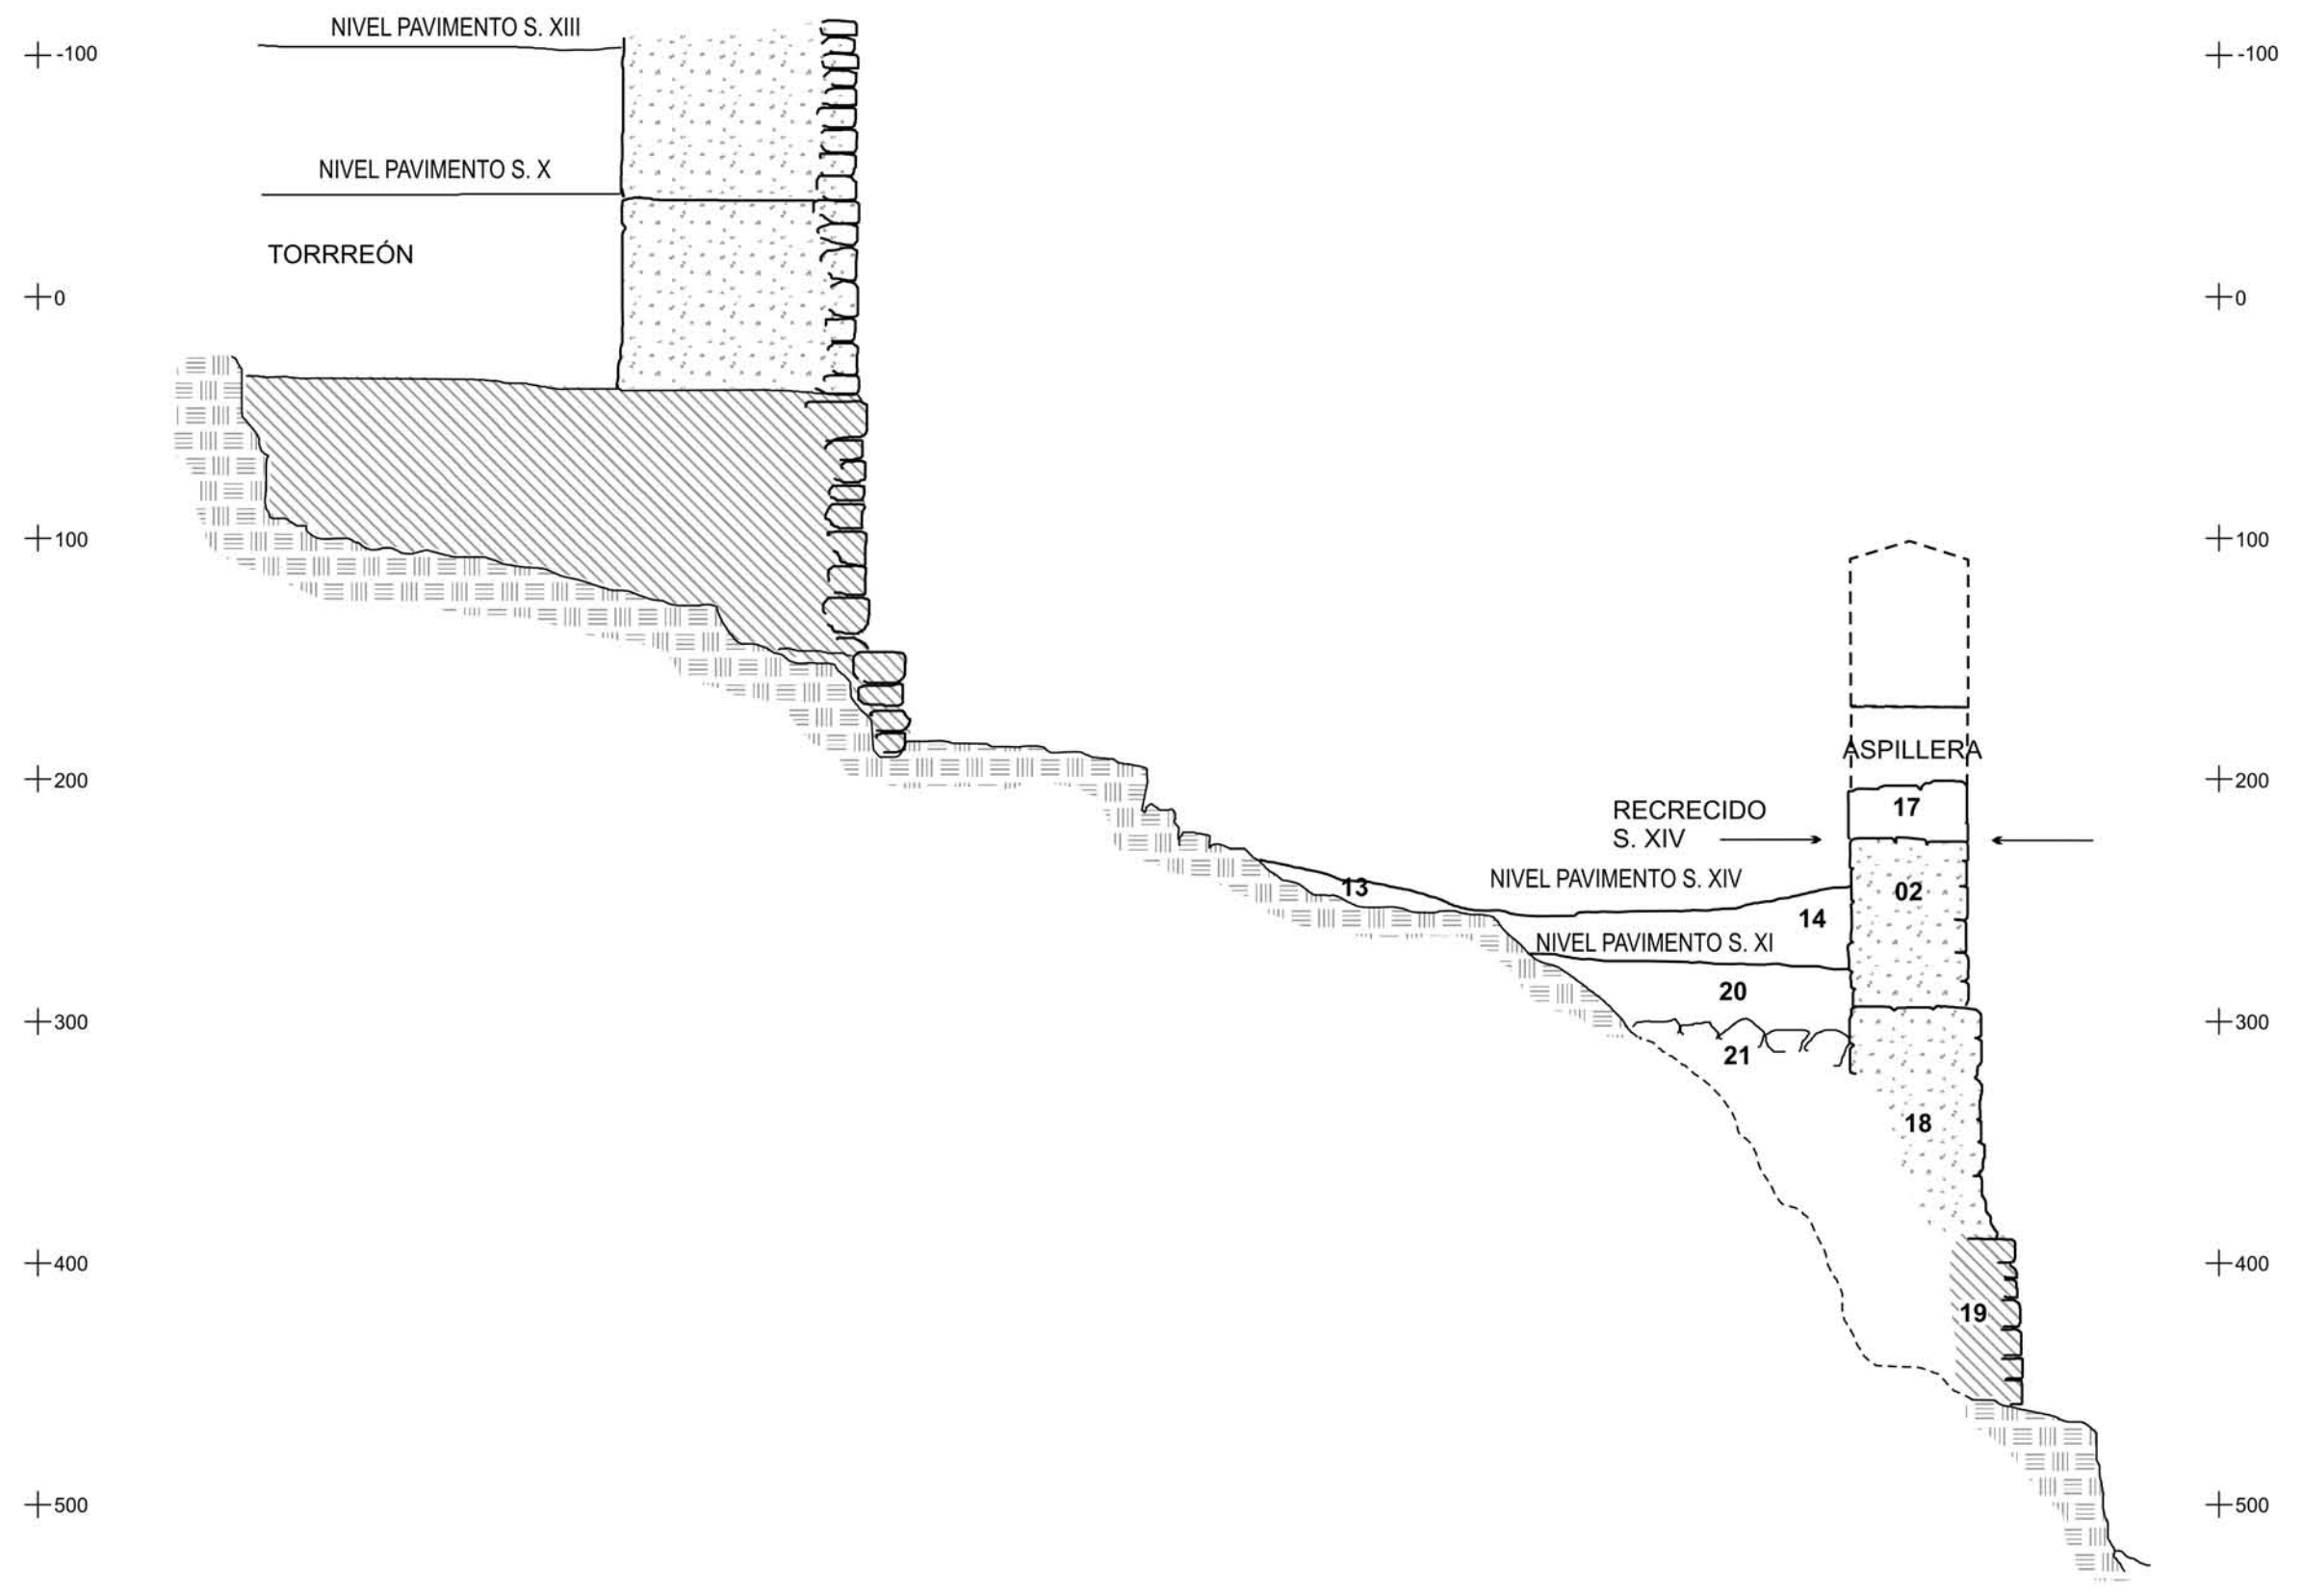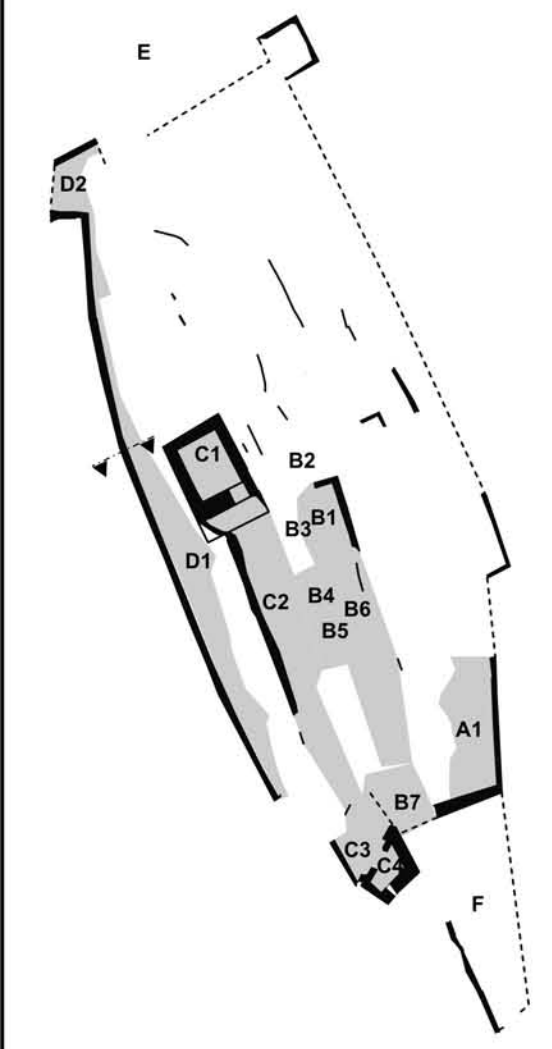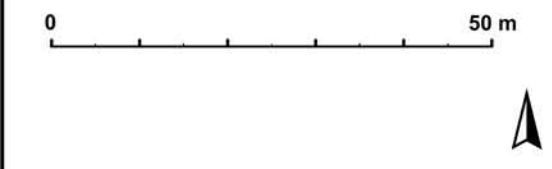

FASE I
INTERVENCIÓN ARQUEOLÓGICA
(01-CASTUR)

CO-DIRECCIÓN
José Luís Jiménez Salvador
Enrique Díes Cusí

TÉCNICOS ARQUEÓLOGOS
José Tierno Richart
Alejandro Samper Lasso



DIBUJOS
Enrique Díes Cusí
BASE PLANIMÉTRICA
Global Mediterránea, S.L.

DENOMINACIÓN
ZONA D SECTOR 1 SONDEO 2
SECCIÓN I (E-O)

FIG.
15

**PROYECTO DE REHABILITACIÓN
DE EL CASTELLET (Turís)**

Universitat de València - Ajuntament de Turís
Ministerio de Fomento

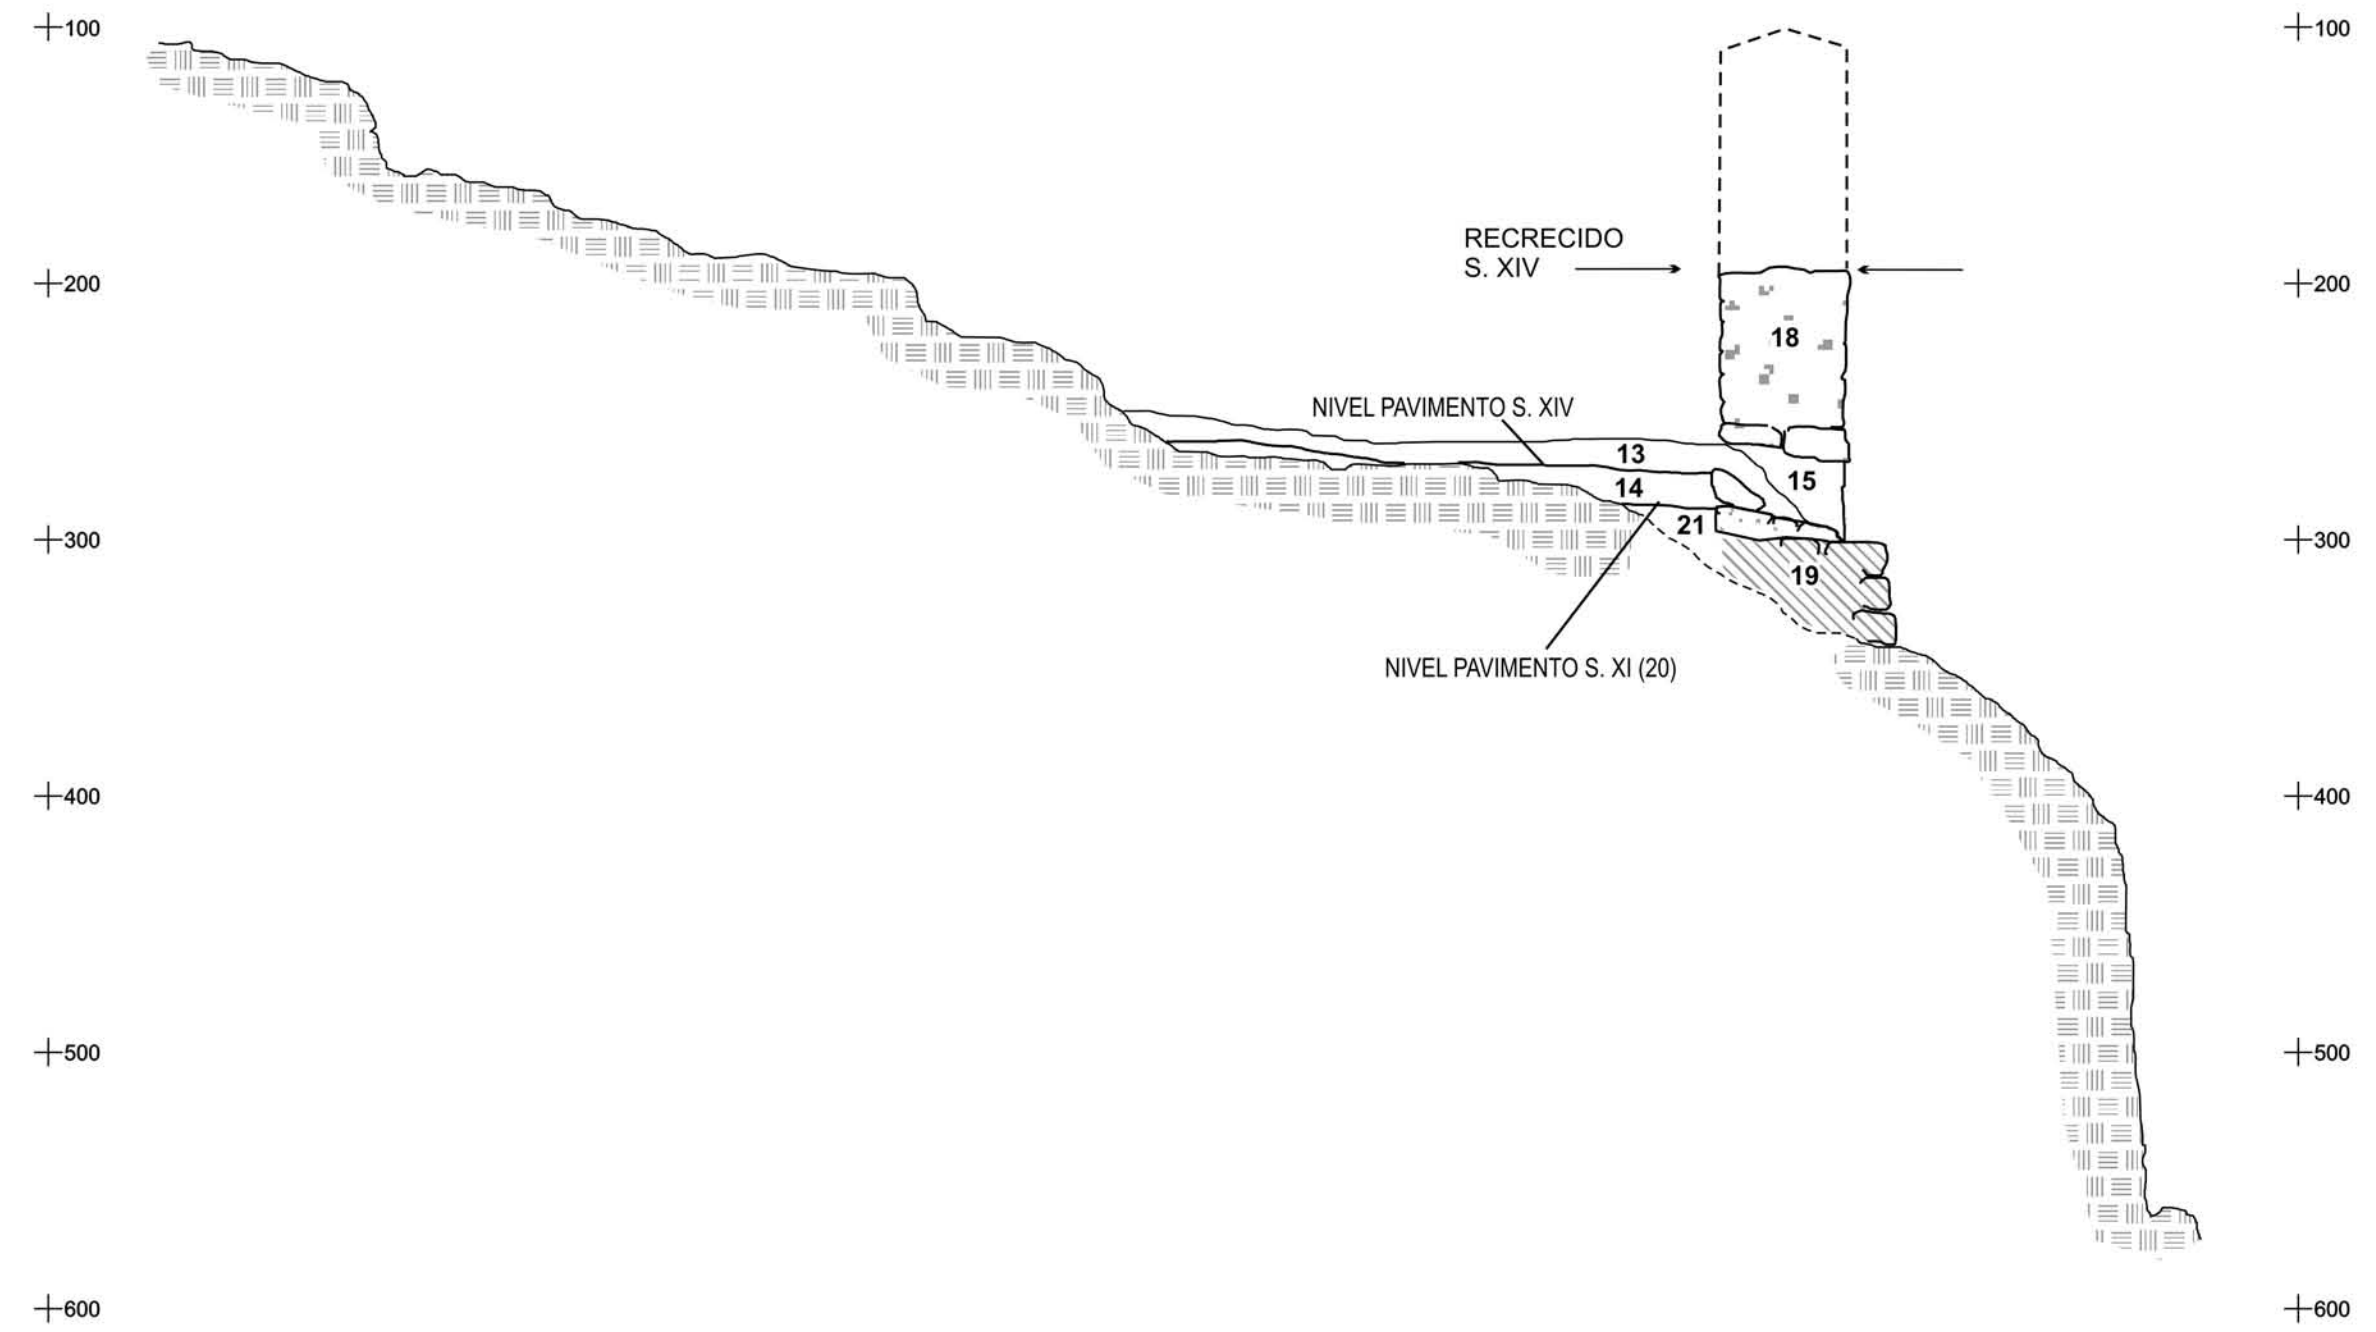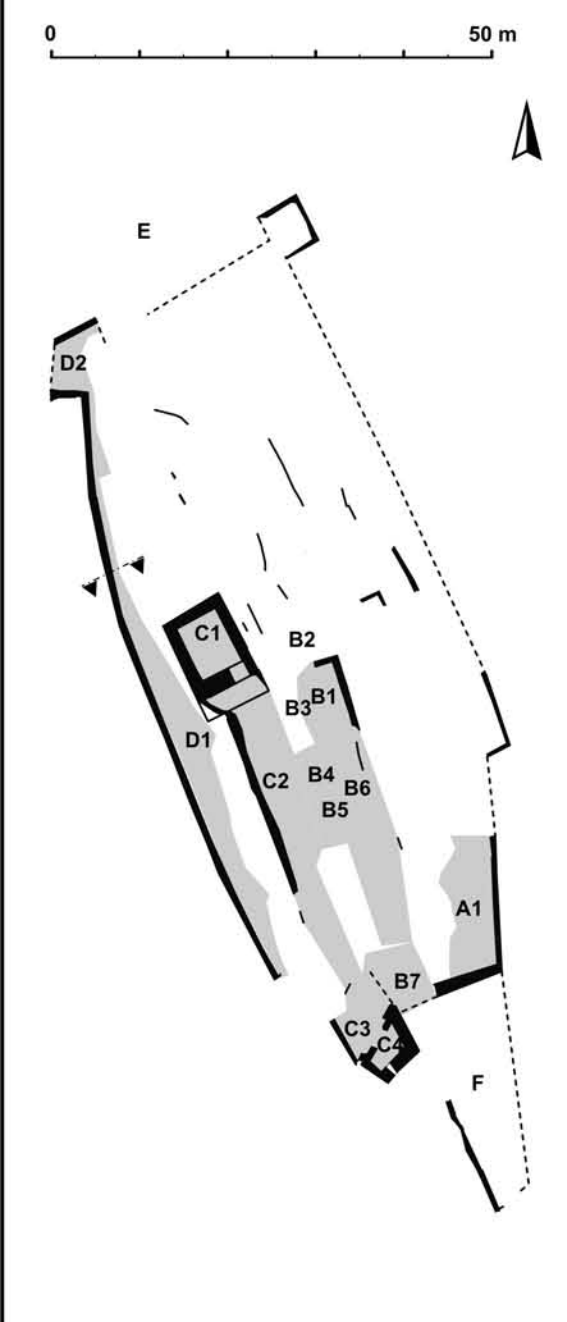

FASE I
INTERVENCIÓN ARQUEOLÓGICA
(01-CASTUR)

CO-DIRECCIÓN
José Luís Jiménez Salvador
Enrique Díes Cusí

TÉCNICOS ARQUEÓLOGOS
José Tierno Richart
Alejandro Samper Lasso


DIBUJOS
Enrique Díes Cusí
BASE PLANIMÉTRICA
Global Mediterránea, S.L.

DENOMINACIÓN
ZONA D SECTOR 1 SONDEO 2
SECCIÓN II (E-O)

FIG.
16

**PROYECTO DE REHABILITACIÓN
DE EL CASTELLET (Turís)**

Universitat de València - Ajuntament de Turís
Ministerio de Fomento

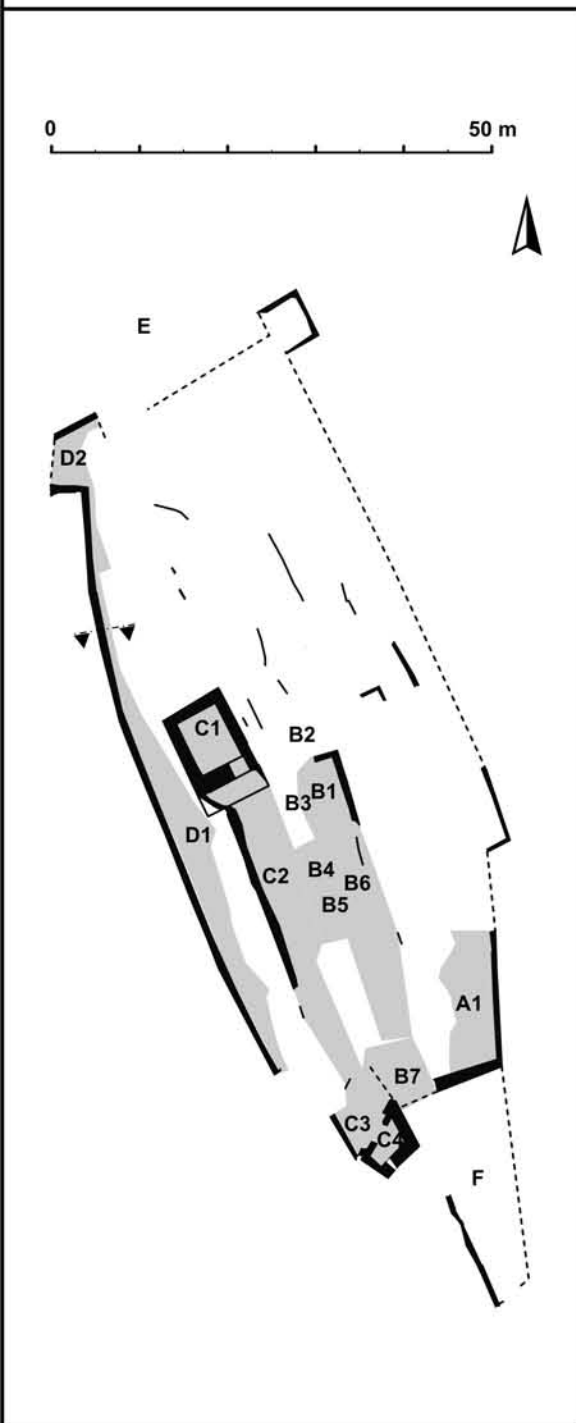

+100

+200

+300

+400

+500


+100

+200

+300

+400

+500

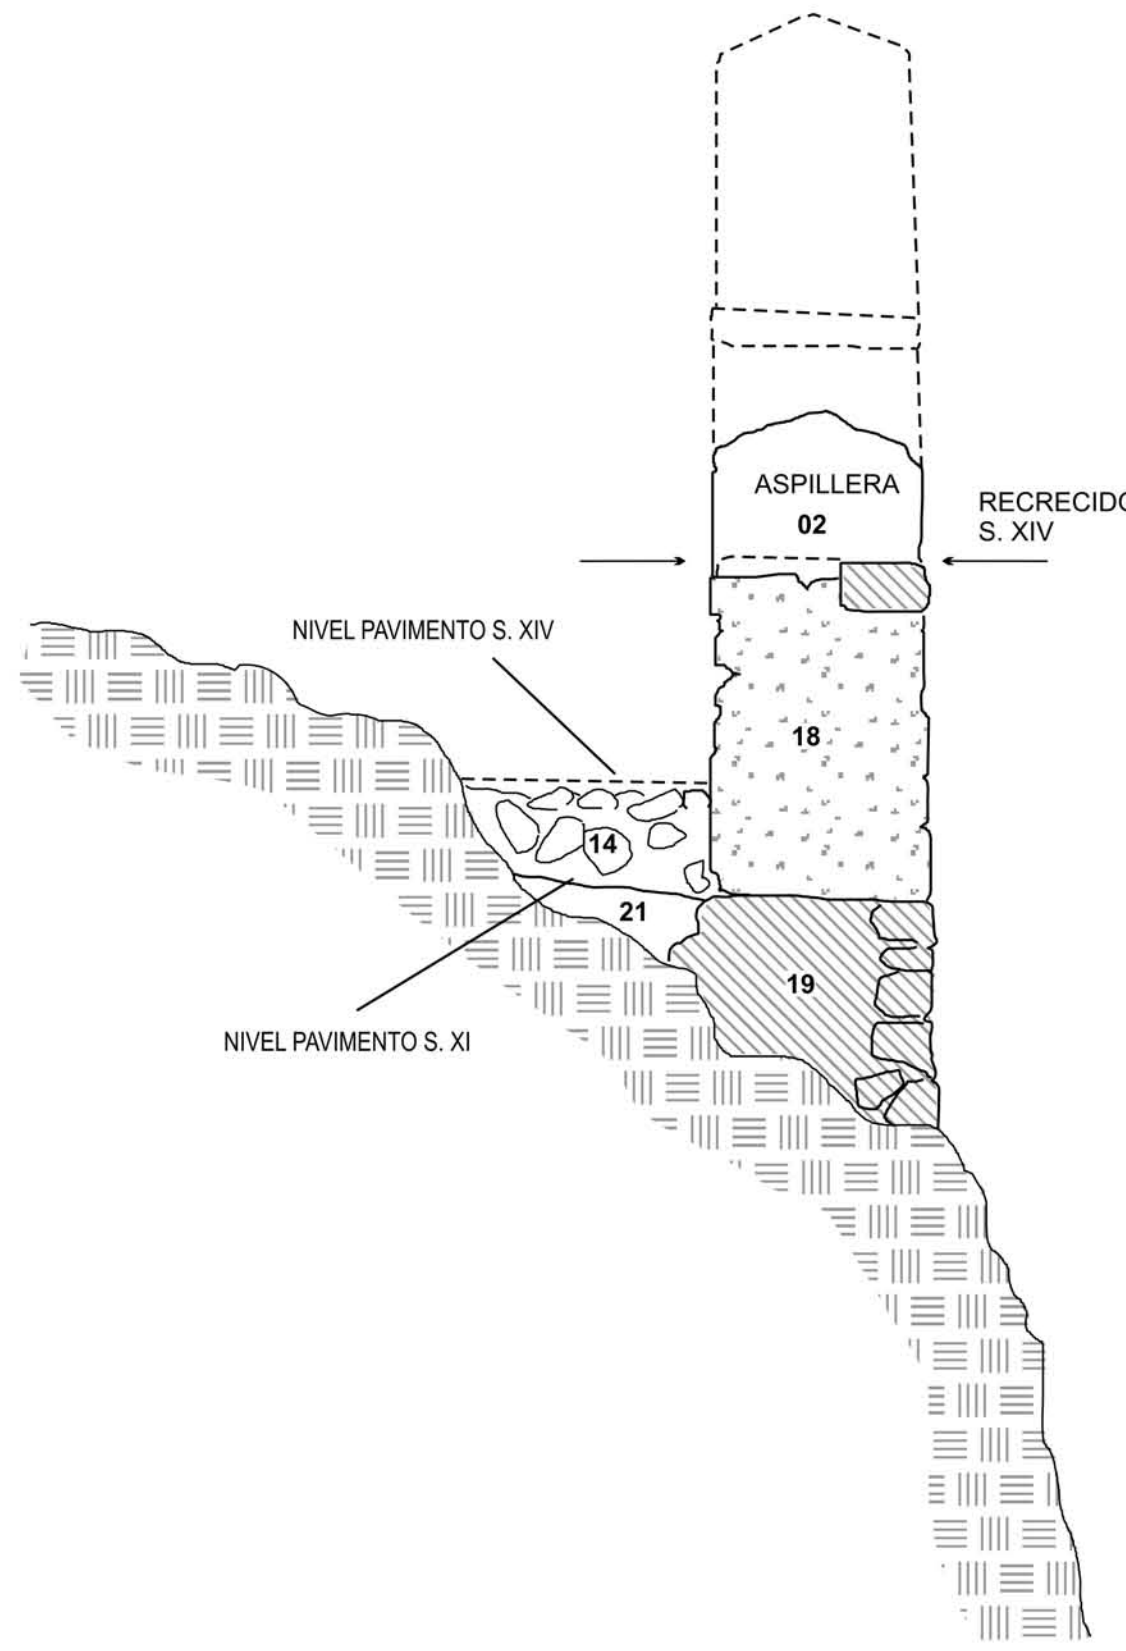

FASE I
INTERVENCIÓN ARQUEOLÓGICA
(01-CASTUR)

CO-DIRECCIÓN
José Luís Jiménez Salvador
Enrique Díes Cusí

TÉCNICOS ARQUEÓLOGOS
José Tierno Richart
Alejandro Samper Lasso




DIBUJOS
Enrique Díes Cusí
BASE PLANIMÉTRICA
Global Mediterránea, S.L.

DENOMINACIÓN
ZONA D SECTOR 1 SONDEO 2
SECCIÓN III (E-O)

FIG.
17

**PROYECTO DE REHABILITACIÓN
DE EL CASTELLET (Turís)**

Universitat de València - Ajuntament de Turís
Ministerio de Fomento

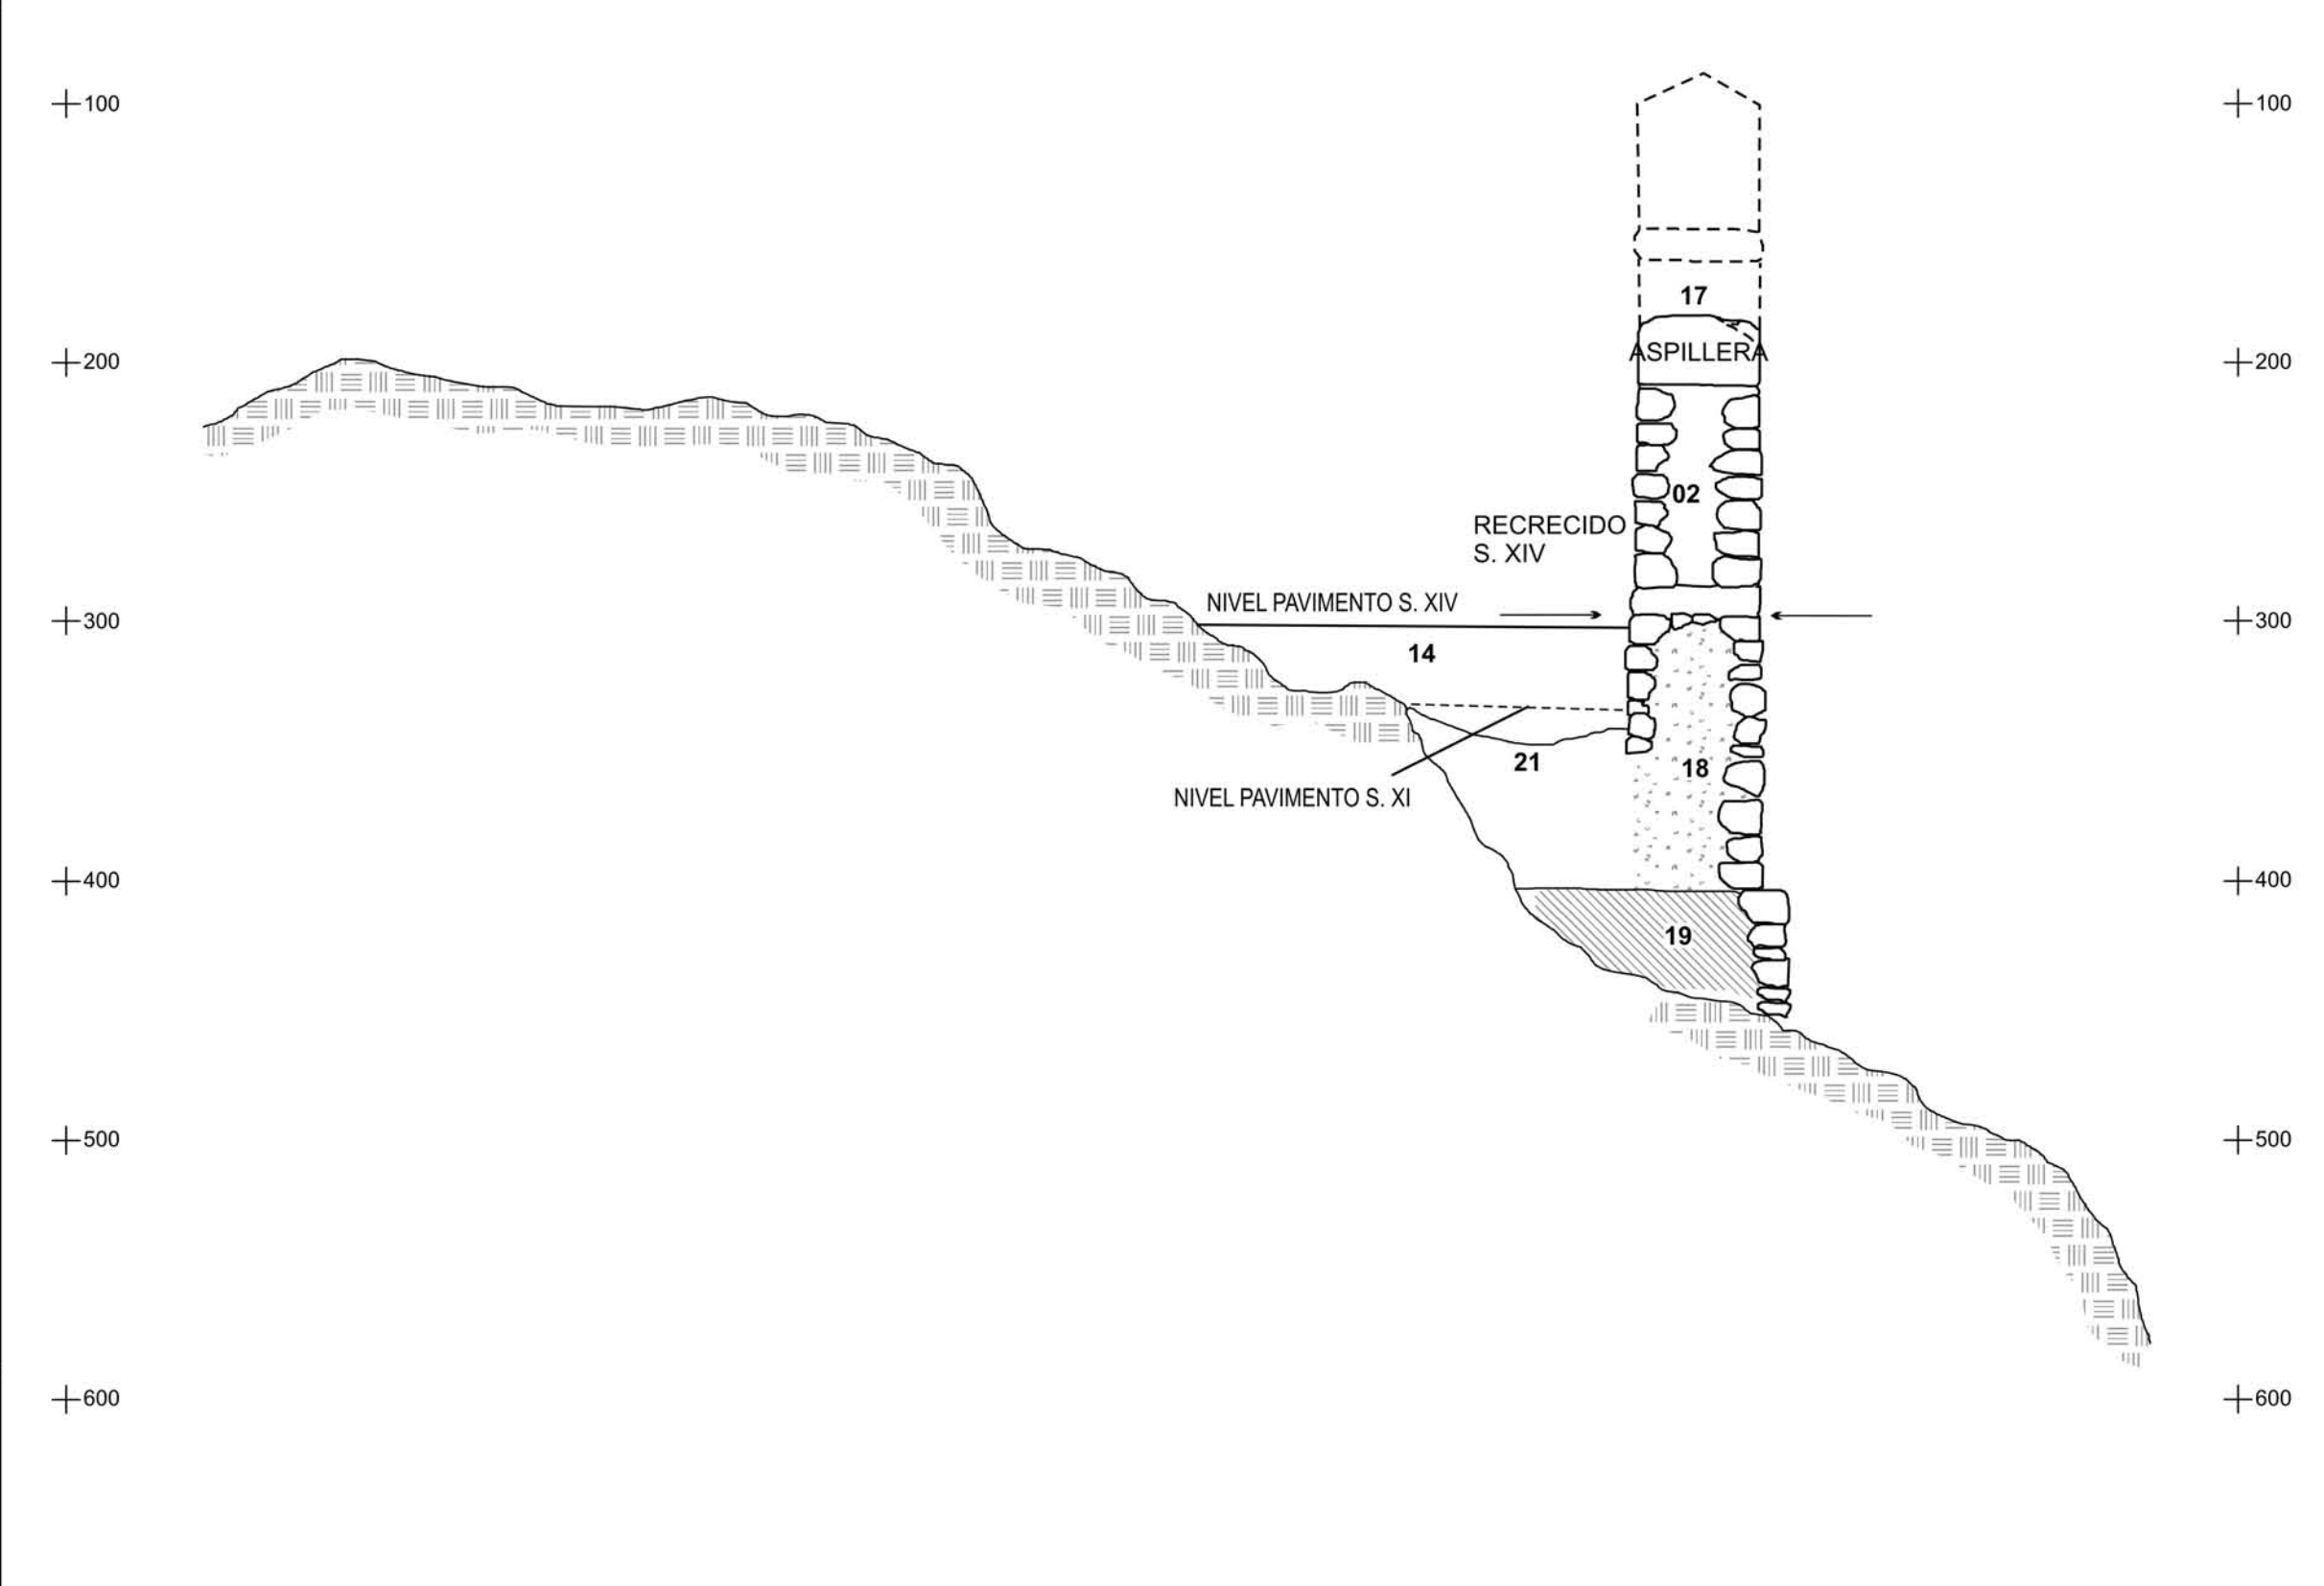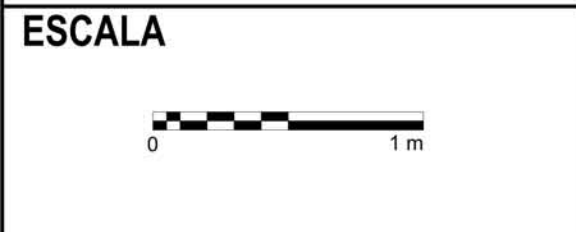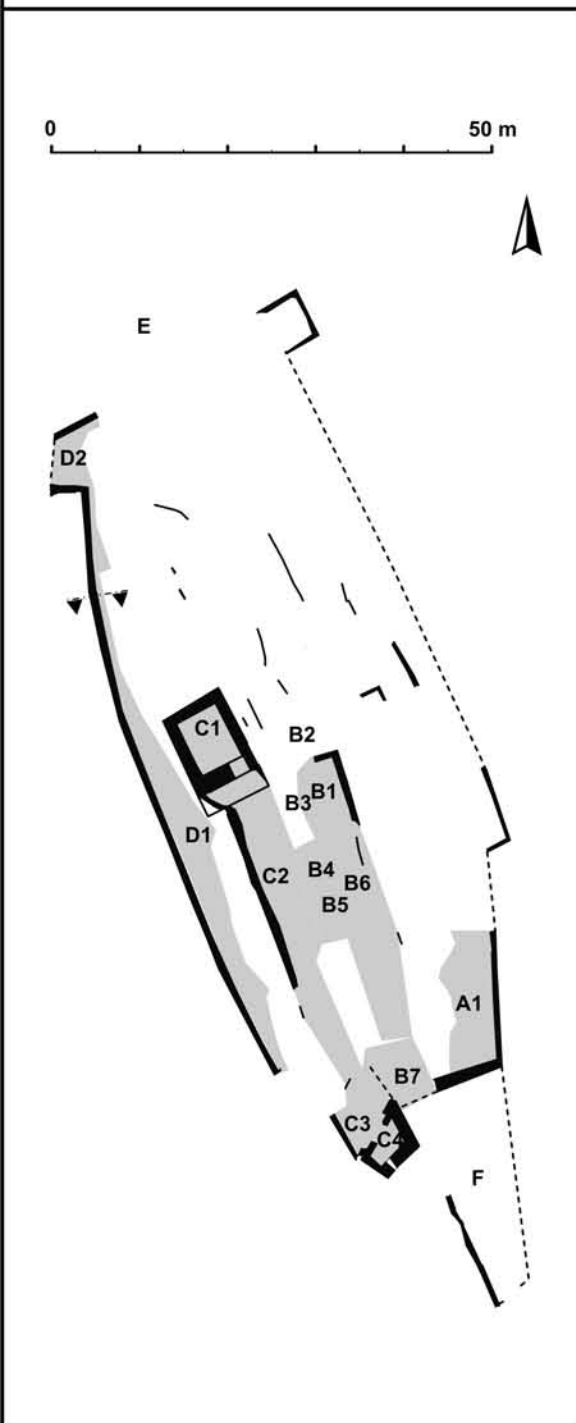

FASE I
INTERVENCIÓN ARQUEOLÓGICA
(01-CASTUR)

CO-DIRECCIÓN
José Luís Jiménez Salvador
Enrique Díes Cusí

TÉCNICOS ARQUEÓLOGOS
José Tierno Richart
Alejandro Samper Lasso



DIBUJOS
Enrique Díes Cusí
BASE PLANIMÉTRICA
Global Mediterránea, S.L.

DENOMINACIÓN
ZONA D SECTOR 1 SONDEO 2
SECCIÓN IV (E-O)

FIG.
18

**PROYECTO DE REHABILITACIÓN
DE EL CASTELLET (Turís)**

Universitat de València - Ajuntament de Turís
Ministerio de Fomento

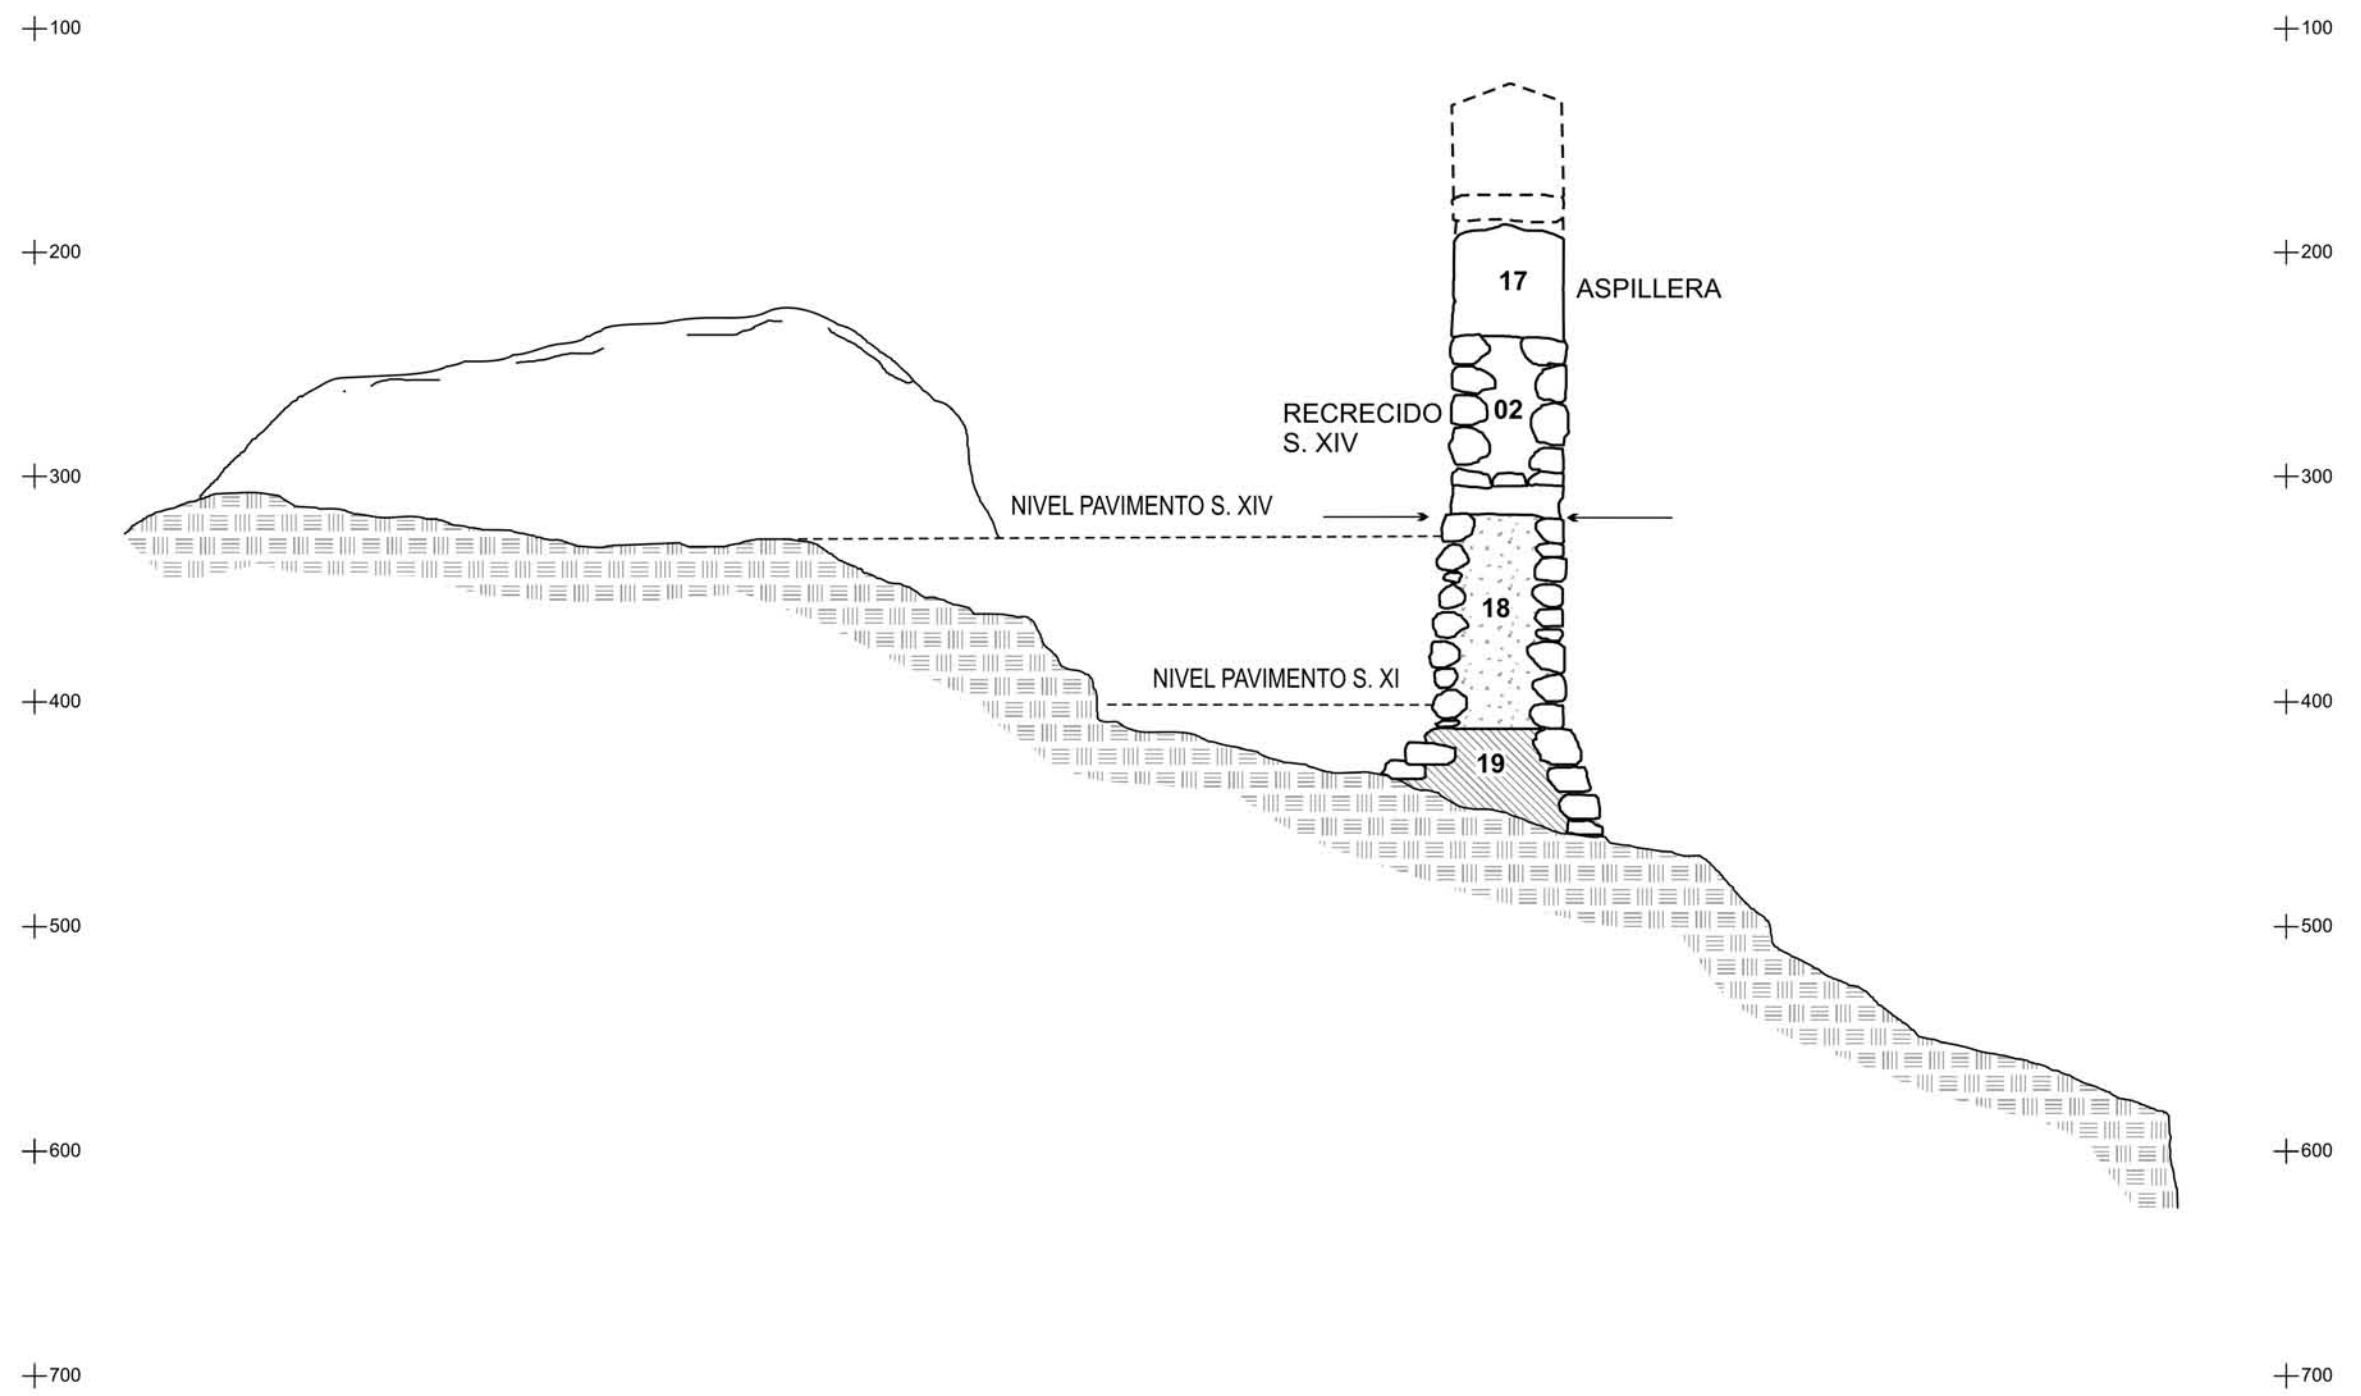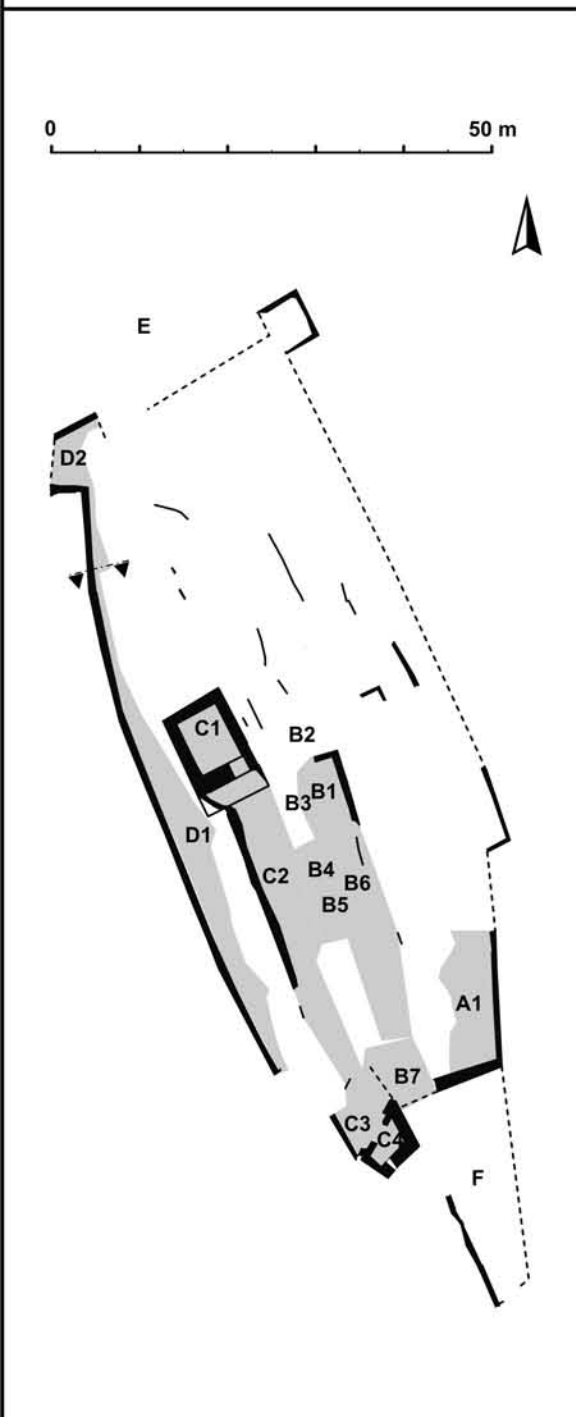

FASE I
INTERVENCIÓN ARQUEOLÓGICA
(01-CASTUR)

CO-DIRECCIÓN
José Luís Jiménez Salvador
Enrique Díes Cusí

TÉCNICOS ARQUEÓLOGOS
José Tierno Richart
Alejandro Samper Lasso



DIBUJOS
Enrique Díes Cusí
BASE PLANIMÉTRICA
Global Mediterránea, S.L.

DENOMINACIÓN
ZONA D SECTOR 1 SONDEO 2
SECCIÓN V (E-O)

FIG.
19

**PROYECTO DE REHABILITACIÓN
DE EL CASTELLET (Turís)**

Universitat de València - Ajuntament de Turís
Ministerio de Fomento

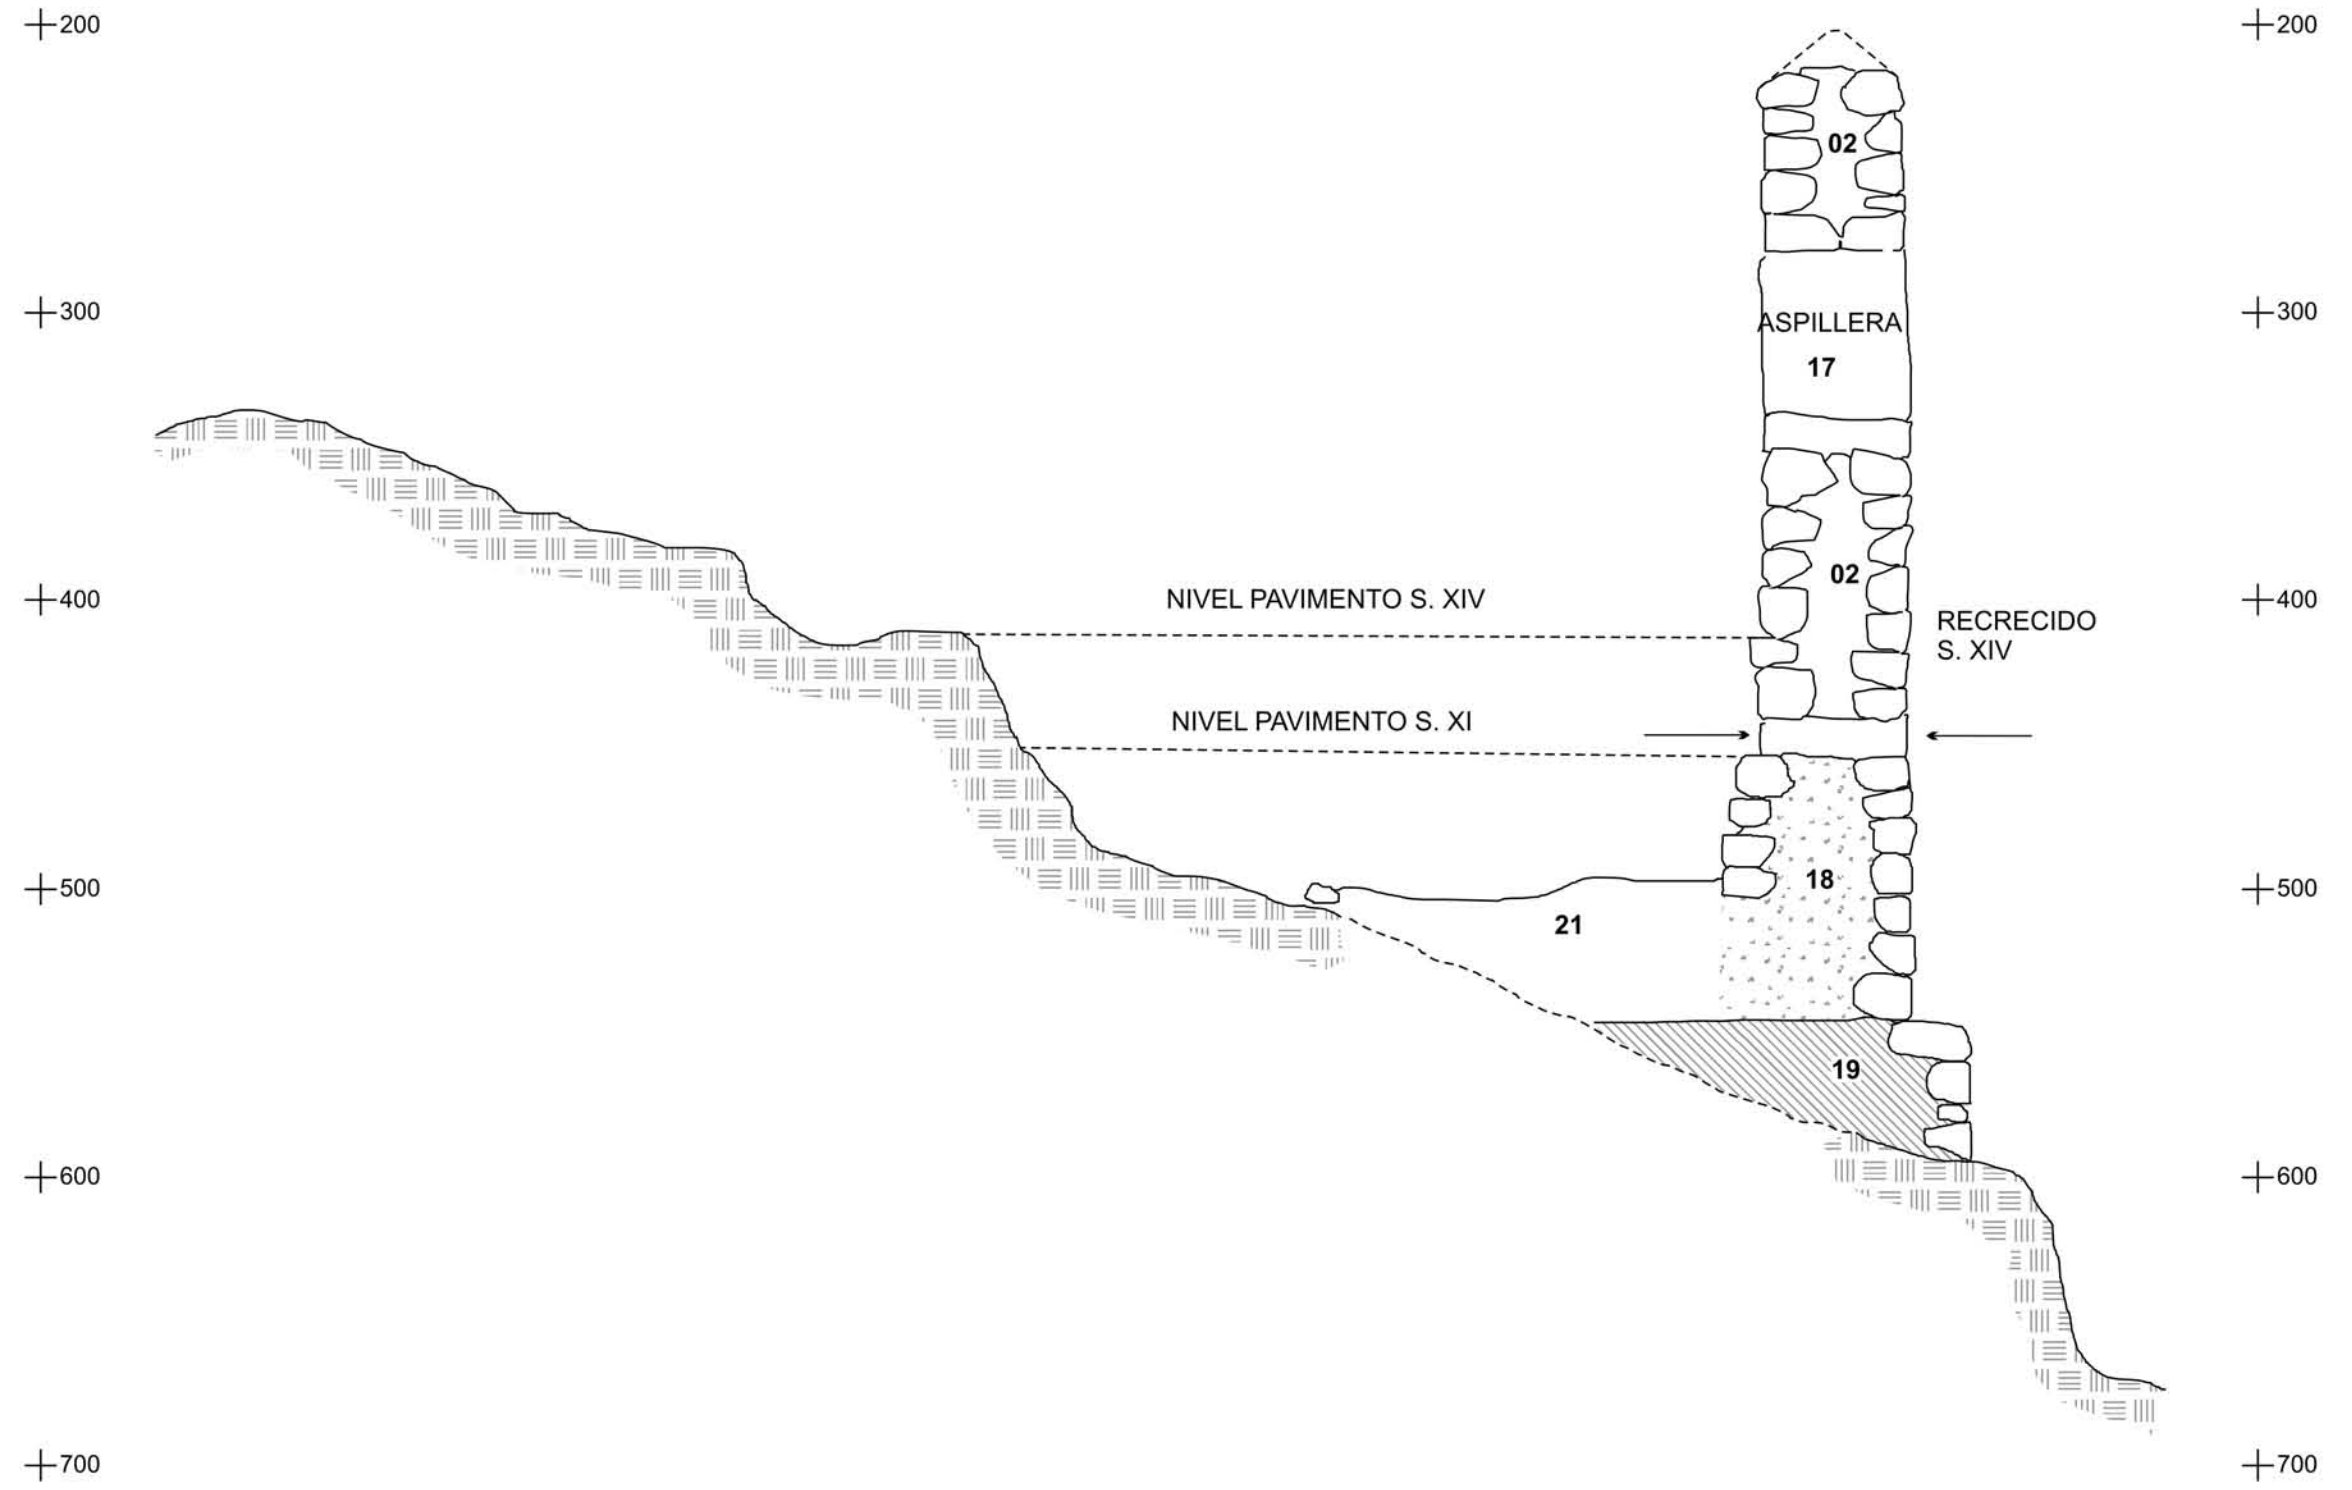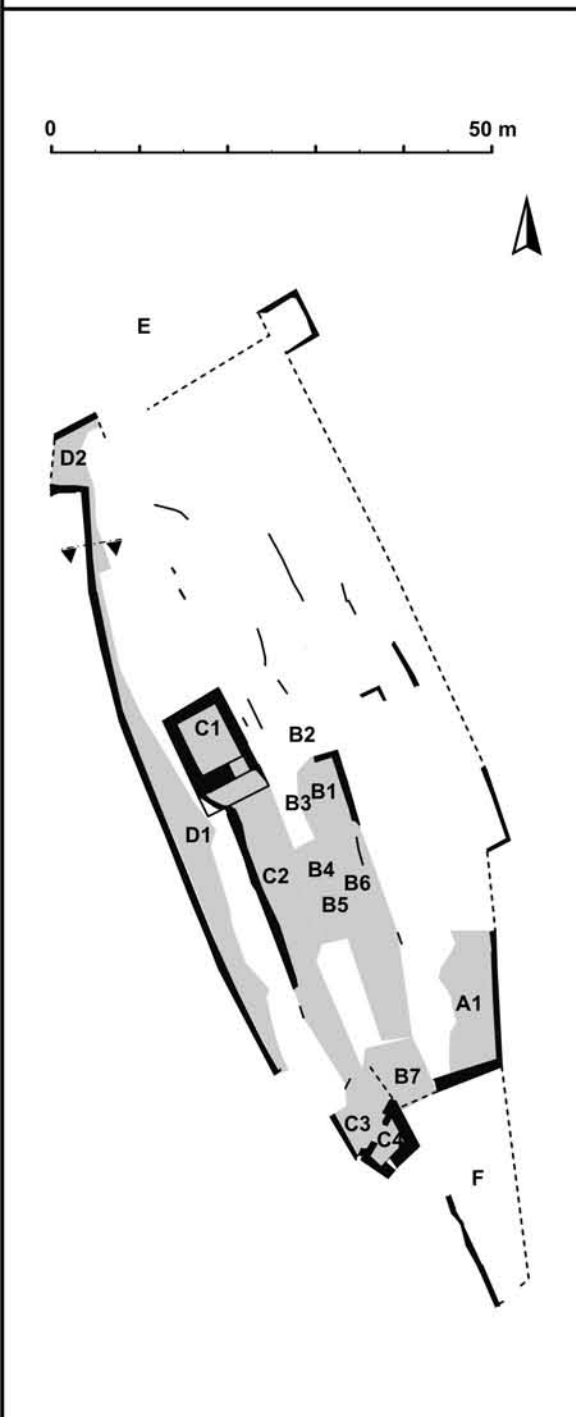

FASE I
INTERVENCIÓN ARQUEOLÓGICA
(01-CASTUR)

CO-DIRECCIÓN
José Luís Jiménez Salvador
Enrique Díes Cusí

TÉCNICOS ARQUEÓLOGOS
José Tierno Richart
Alejandro Samper Lasso

DIBUJOS
Enrique Díes Cusí
BASE PLANIMÉTRICA
Global Mediterránea, S.L.

DENOMINACIÓN
ZONA D SECTOR 1 SONDEO 2
SECCIÓN VI (E-O)

FIG.
20